AUTORITÀ DI BACINO LACUALE DEI LAGHI MAGGIORE, COMABBIO, MONATE E VARESE
C.F. 02902910120
SERVIZIO TECNICO
Via Martiri della Libertà, 11 – 21014 Laveno Mombello VA
*tel. **0332.661.330** – fax **0332.626.990** – e-mail: **protocollo@autoritadibacino.va.it***
*e-mail certificata: **protocollo@pec.autoritadibacino.va.it***
*orario al pubblico: **martedì** – **mercoledì** – **venerdì** dalle **10.30** alle **13.00***

BANDO PER L'ASSEGNAZIONE DEI POSTI D'ORMEGGIO PUBBLICI ANNI 2017-2022

PORTI PUBBLICI E AREE D'ORMEGGIO IN ZONA PORTUALE E FUORI ZONA PORTUALE

Allegato 2
Planimetrie Porti e strutture d'ormeggio

Determinazione del Responsabile Servizio Tecnico n 39 del 29.02.2016

Zona Portuale

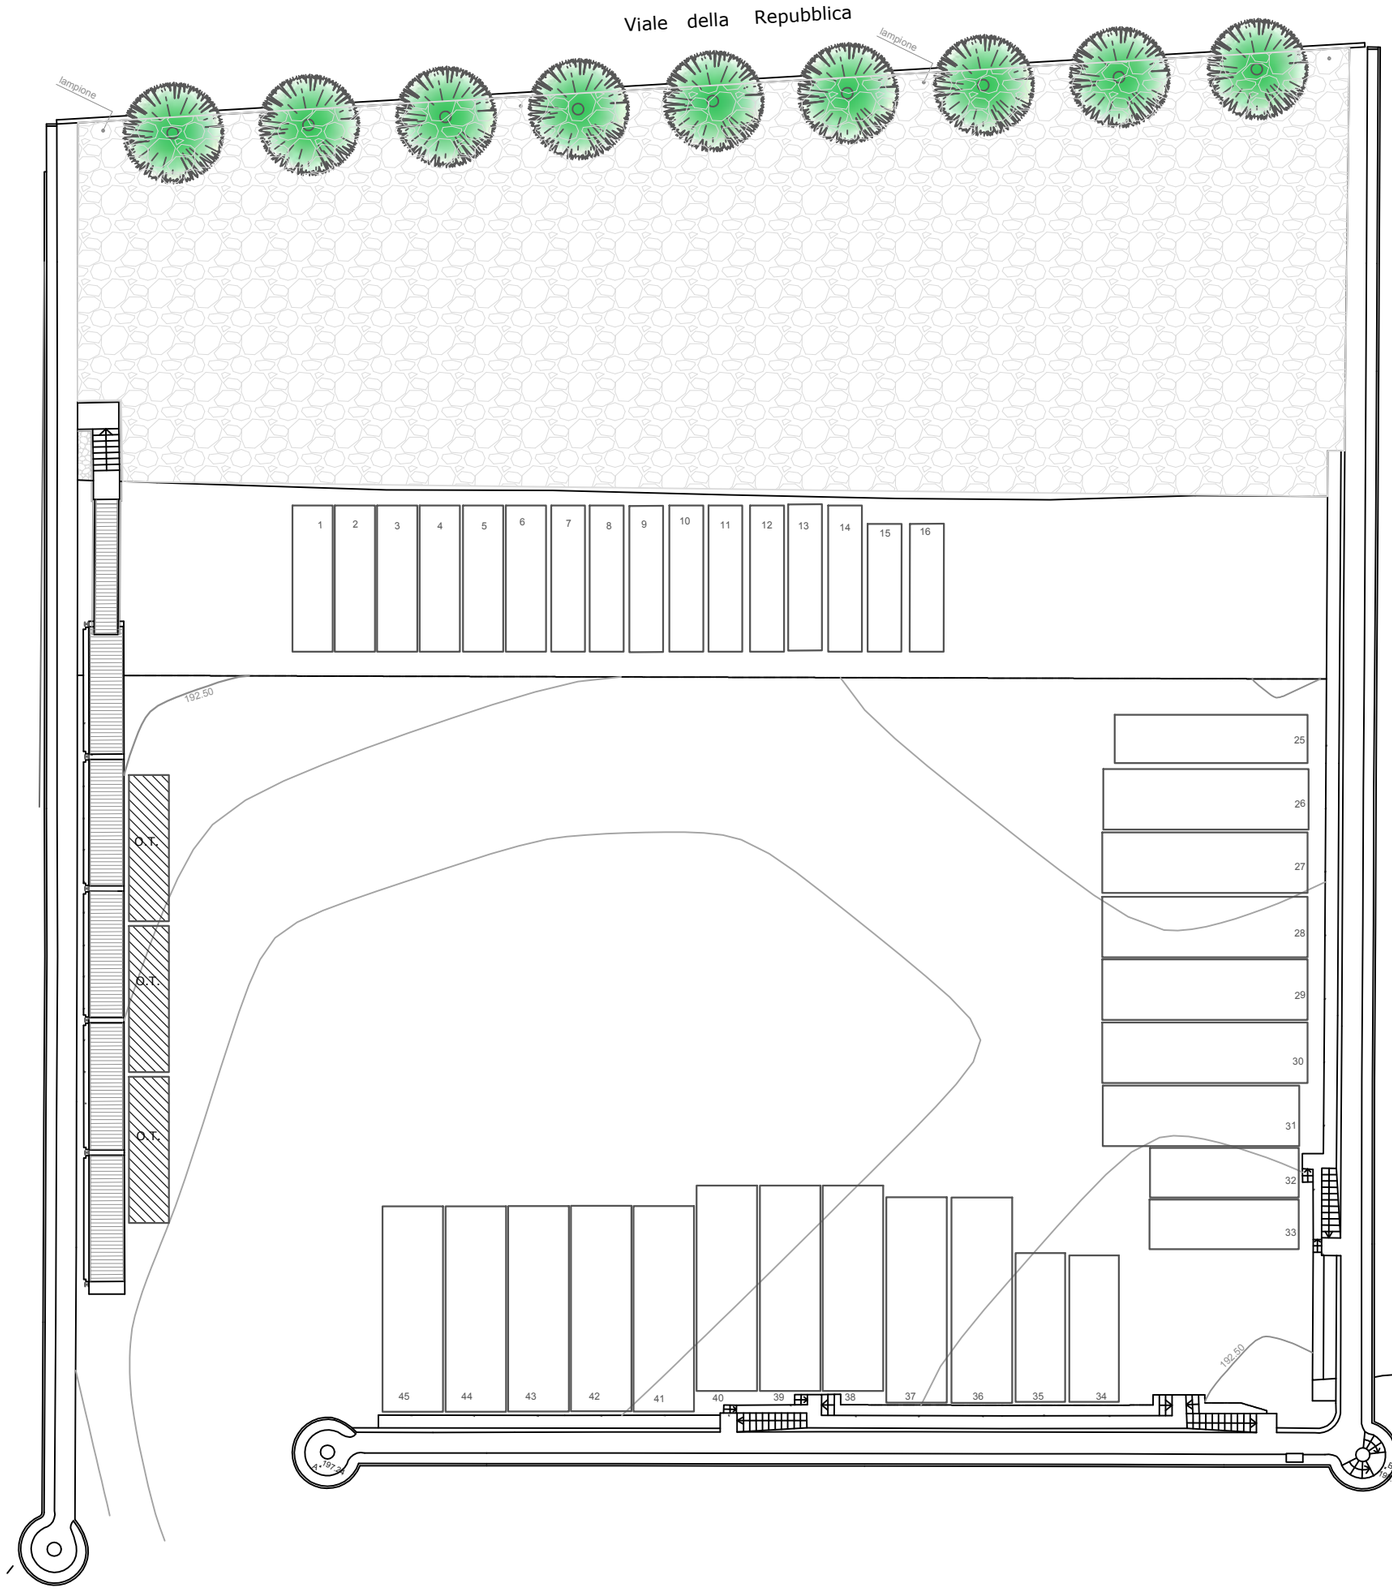

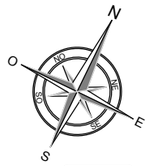

LEGENDA	
ORMEGGI 01-45	ORMEGGI PUBBLICI
ORMEGGIO n°5	ORMEGGIO FORZE DELL'ORDINE
ORMEGGIO n°25	ORMEGGI RISERVATI AI DISABILI
O.T.	ORMEGGIO TEMPORANEO

AUTORITA' DI BACINO LACUALE DEI LAGHI MAGGIORE, COMABBIO, MONATE E VARESE

SERVIZIO TECNICO

PROTOCOLLO:	COMUNE:
	COMUNE DI ANGERA PORTO ASBURGICO

TAVOLA:	REVISIONE N°: 01/2016	DEL: 01/ 01 /2016
1	PIANO DEGLI ORMEGGI - PORTO ASBURGICO	

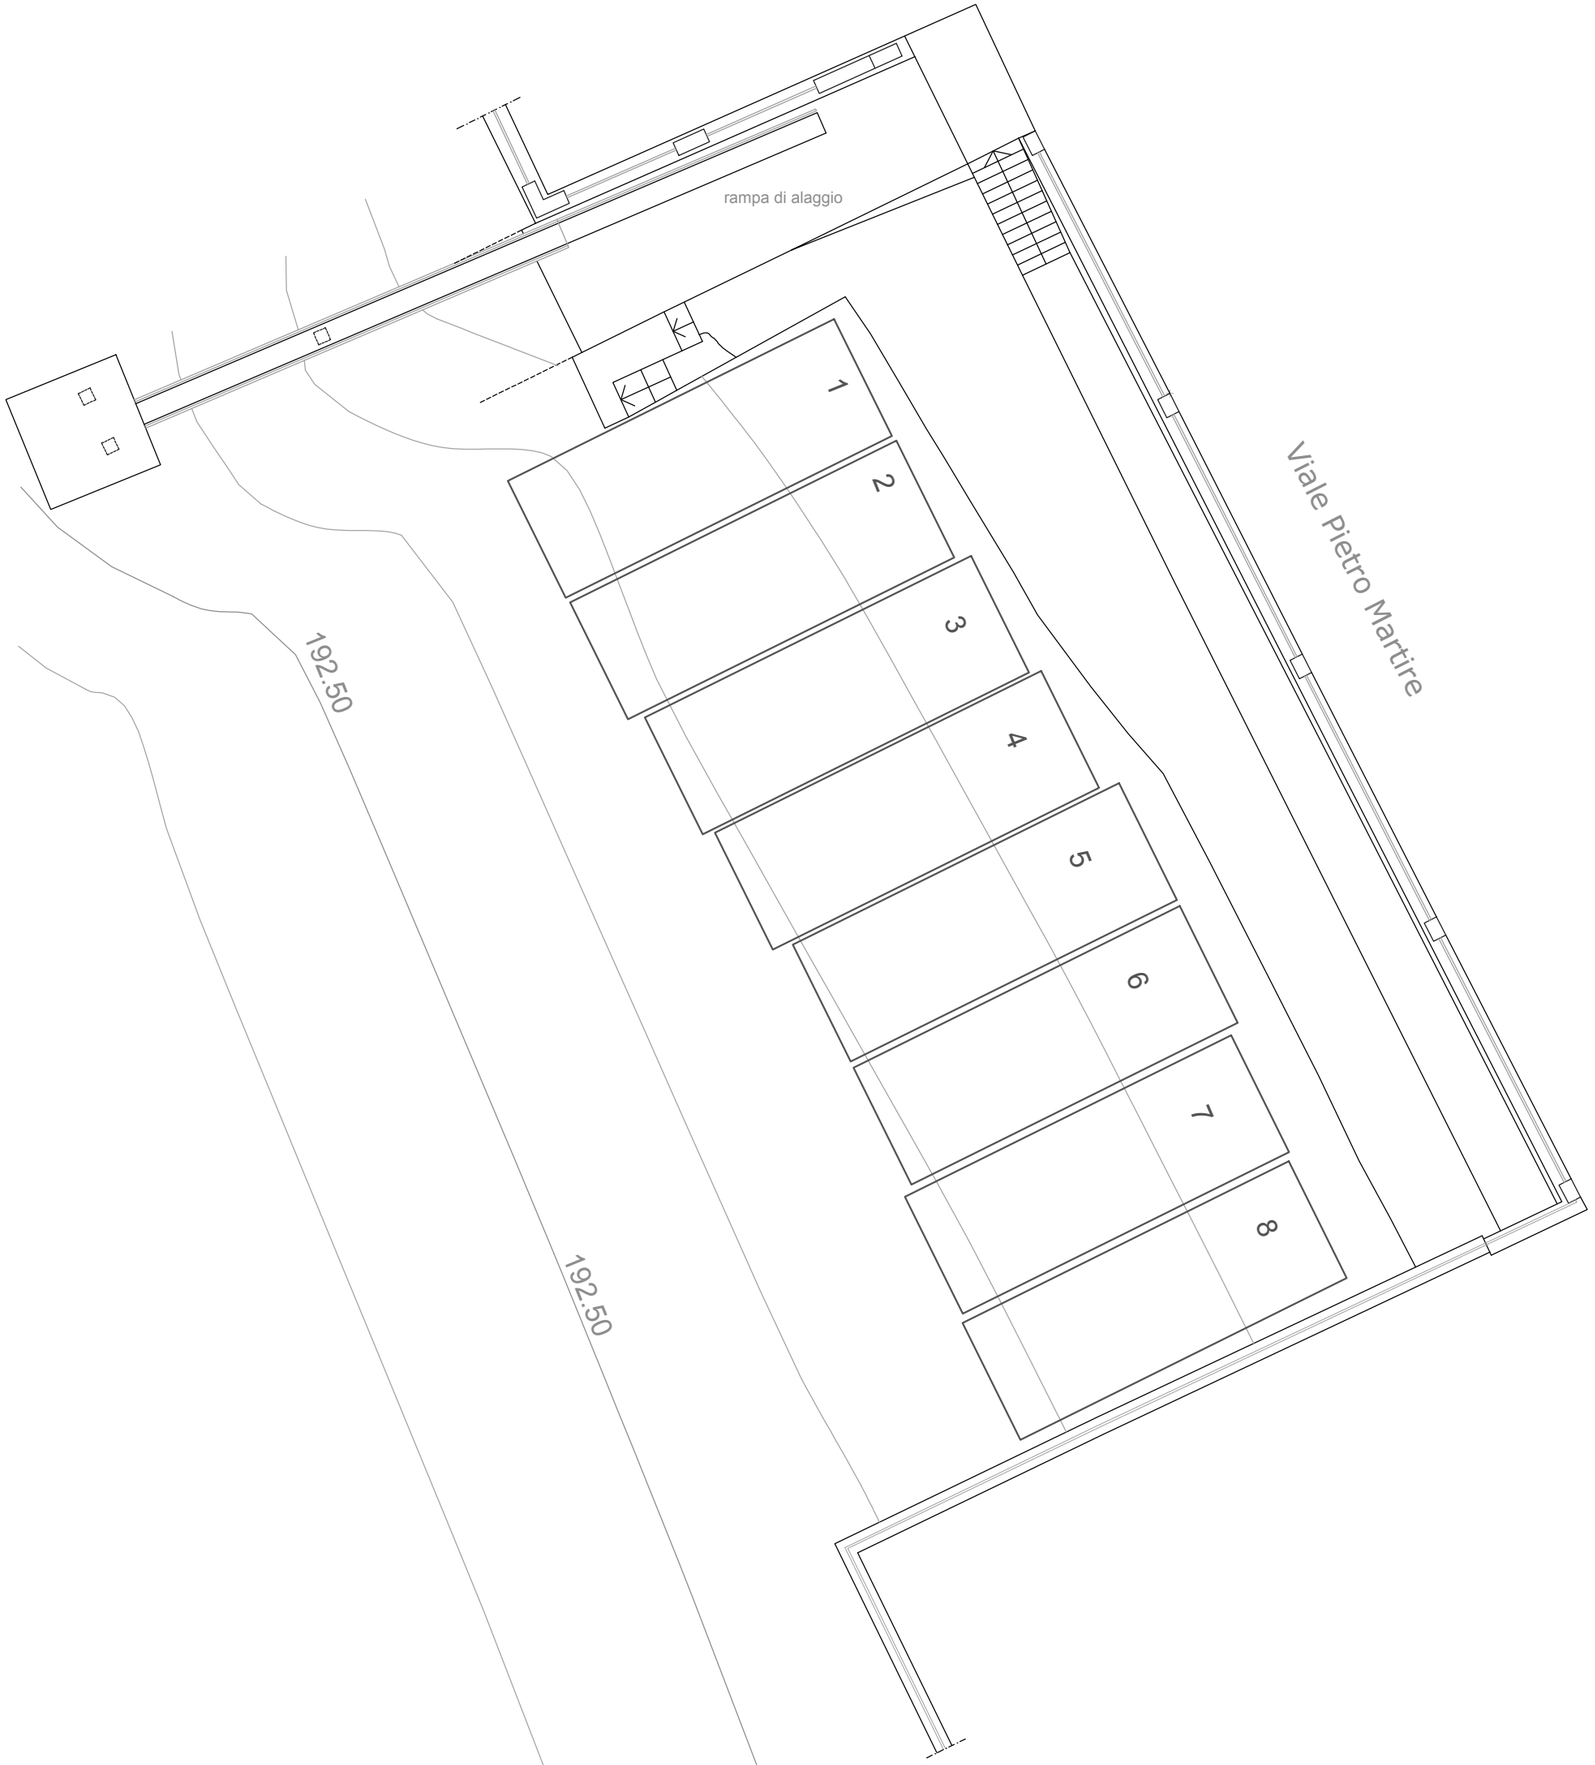

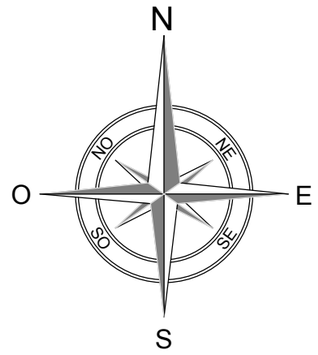

Orientamento

LEGENDA	
ORMEGGI 01-08	ORMEGGI PUBBLICI

AUTORITA' DI BACINO LACUALE DEI LAGHI MAGGIORE, COMABBIO, MONATE E VARESE

SERVIZIO TECNICO

PROTOCOLLO:	COMUNE:
	COMUNE DI ANGERA PORTO DI VIALE PIETRO MARTIRE

TAVOLA:	REVISIONE N°: 01/2016	DEL: 01/ 01 /2016
1	PIANO DEGLI ORMEGGI - PORTO DI VIALE PIETRO MARTIRE	

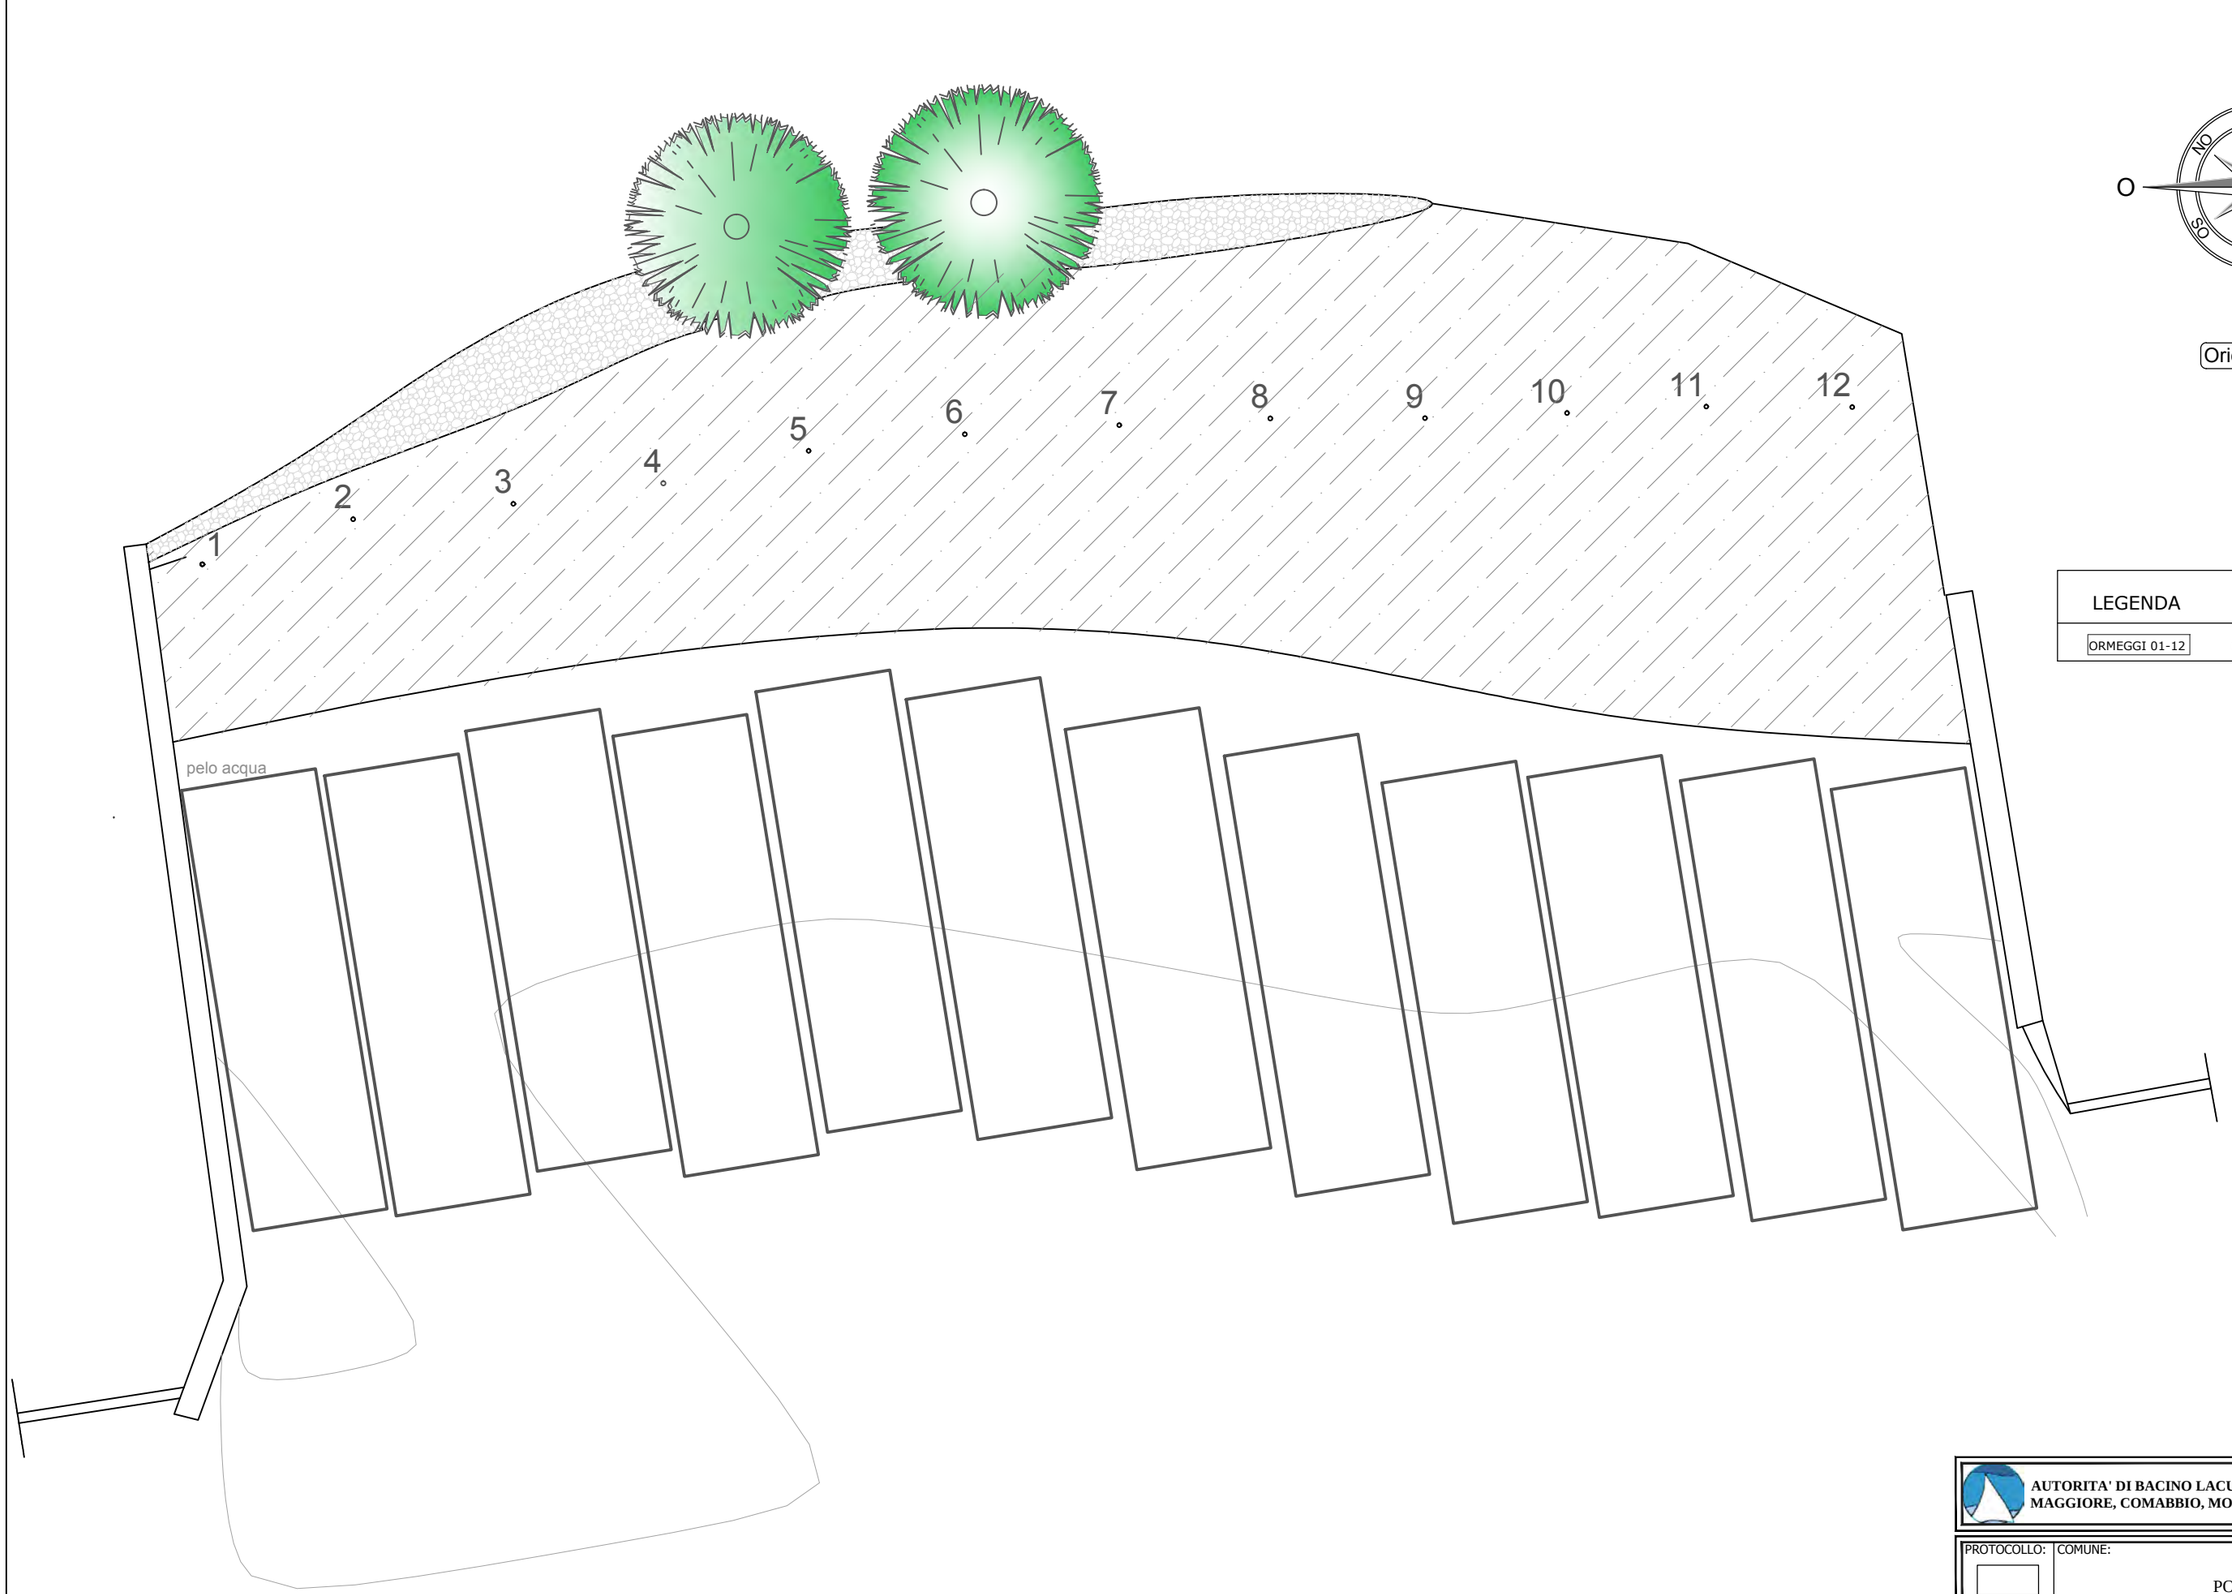

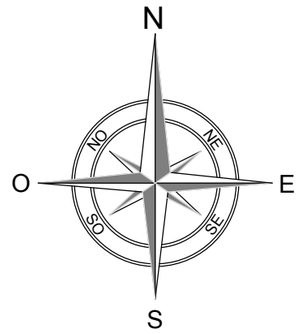

LEGENDA

ORMEGGI 01-12 ORMEGGI PUBBLICI

AUTORITA' DI BACINO LACUALE DEI LAGHI MAGGIORE, COMABBIO, MONATE E VARESE

SERVIZIO TECNICO

PROTOCOLLO:	COMUNE:
	COMUNE DI ANGERA PORTO DI VIALE REPUBBLICA

TAVOLA:	REVISIONE N°: 01/2016	DEL: 01/ 01 /2016
1	PIANO DEGLI ORMEGGI - PORTO DI VIALE REPUBBLICA	

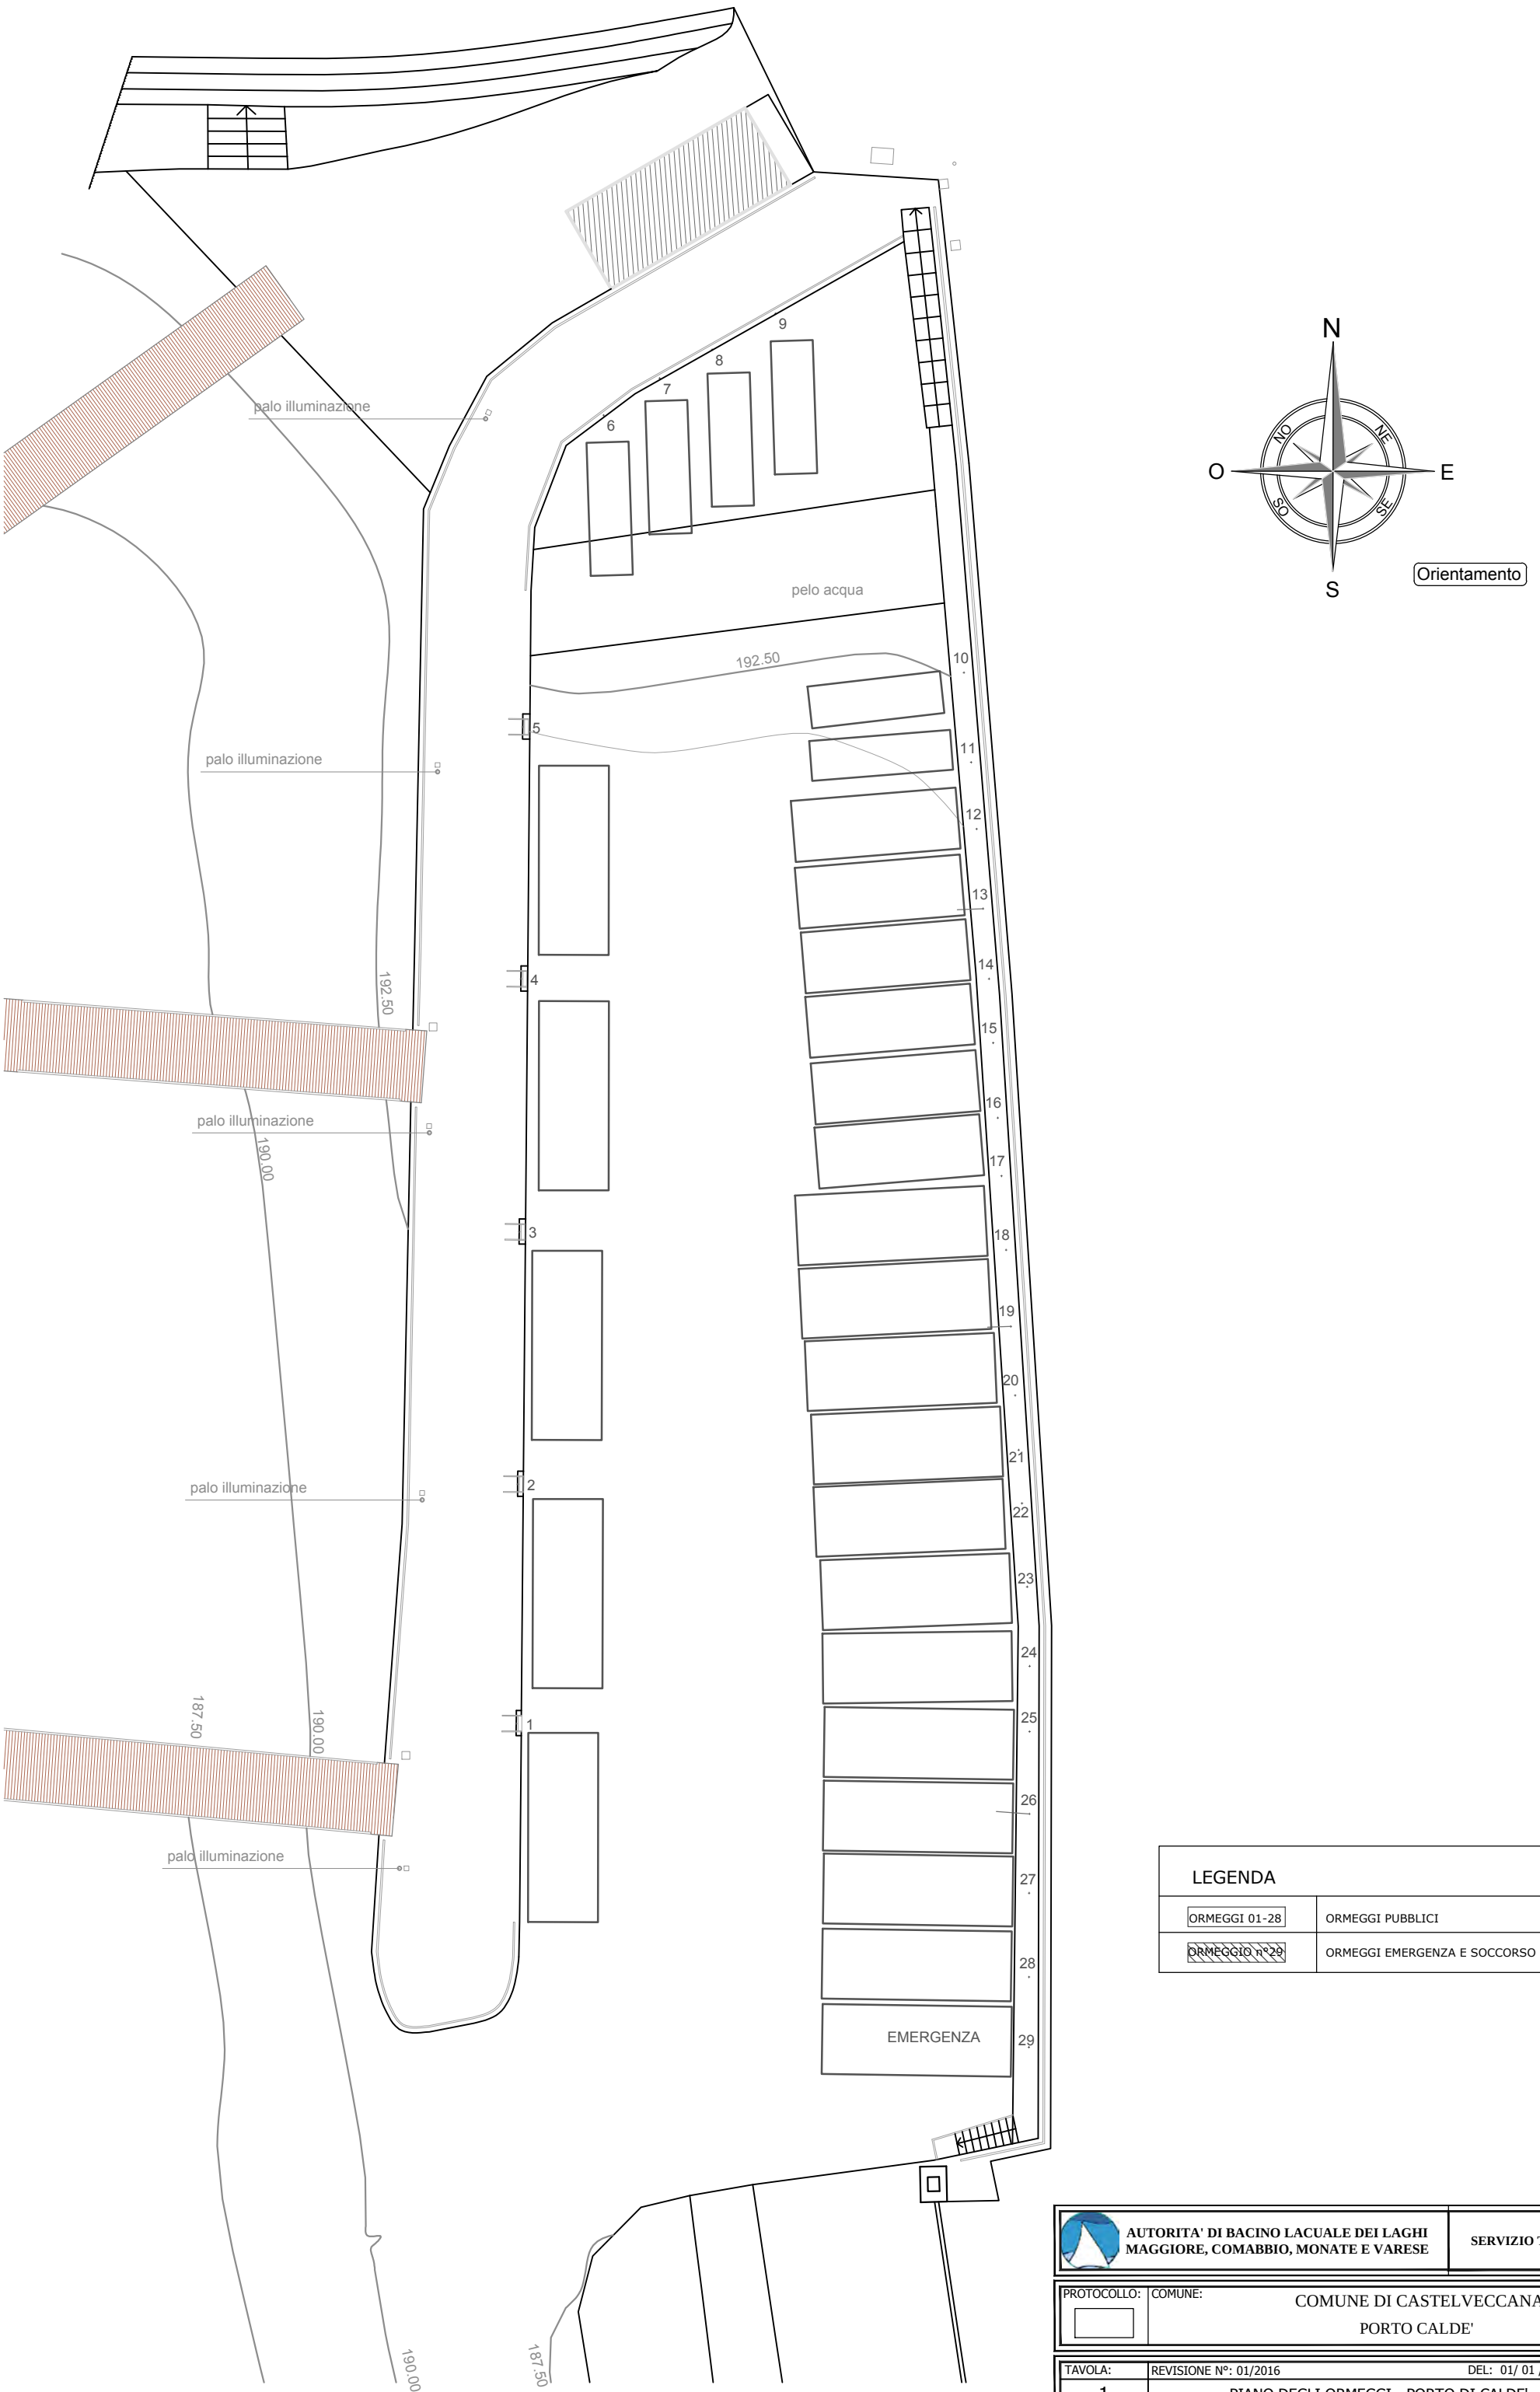

LEGENDA	
ORMEGGI 01-28	ORMEGGI PUBBLICI
ORMEGGIO n°29	ORMEGGI EMERGENZA E SOCCORSO

AUTORITA' DI BACINO LACUALE DEI LAGHI MAGGIORE, COMABBIO, MONATE E VARESE

SERVIZIO TECNICO

PROTOCOLLO:

COMUNE: COMUNE DI CASTELVECCANA

PORTO CALDE'

TAVOLA:	REVISIONE N°: 01/2016	DEL: 01/ 01 /2016
1	PIANO DEGLI ORMEGGI - PORTO DI CALDE'	

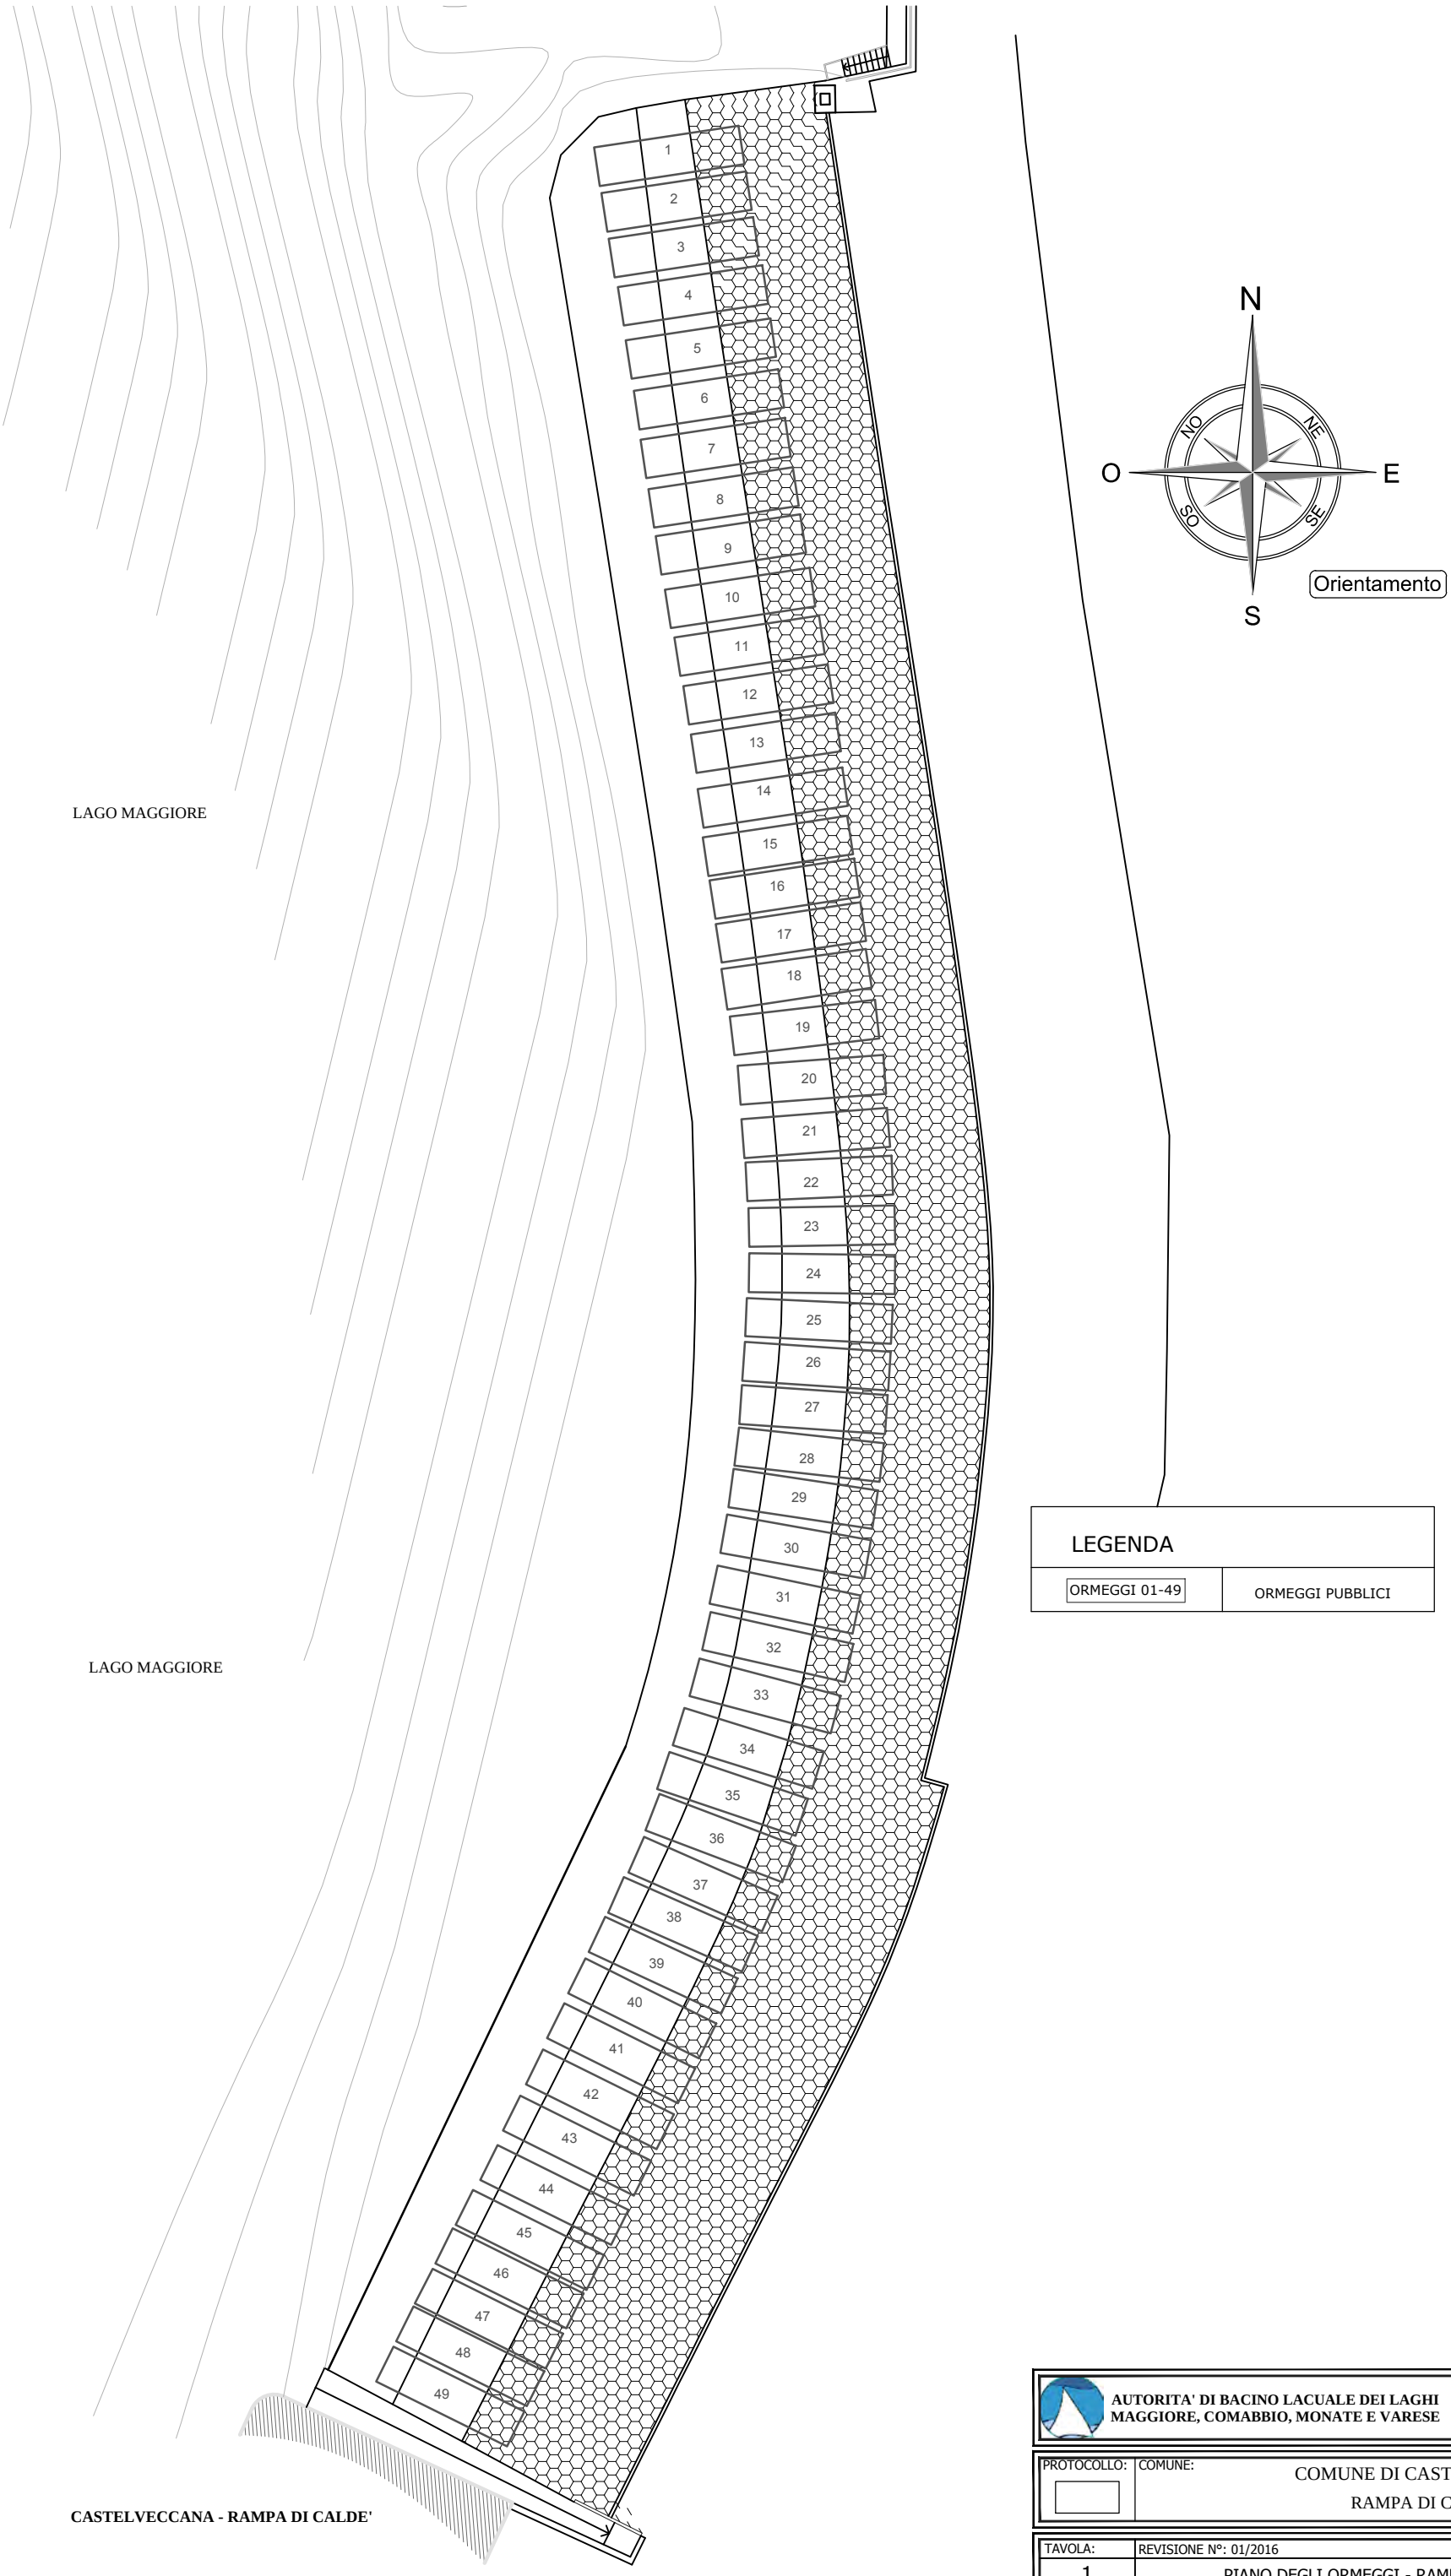

AUTORITA' DI BACINO LACUALE DEI LAGHI MAGGIORE, COMABBIO, MONATE E VARESE

SERVIZIO TECNICO

PROTOCOLLO:

COMUNE:

COMUNE DI CASTELVECCANA

RAMPA DI CALDE'

TAVOLA:	REVISIONE N°: 01/2016	DEL: 01/ 01 /2016
1	PIANO DEGLI ORMEGGI - RAMPA DI CALDE'	

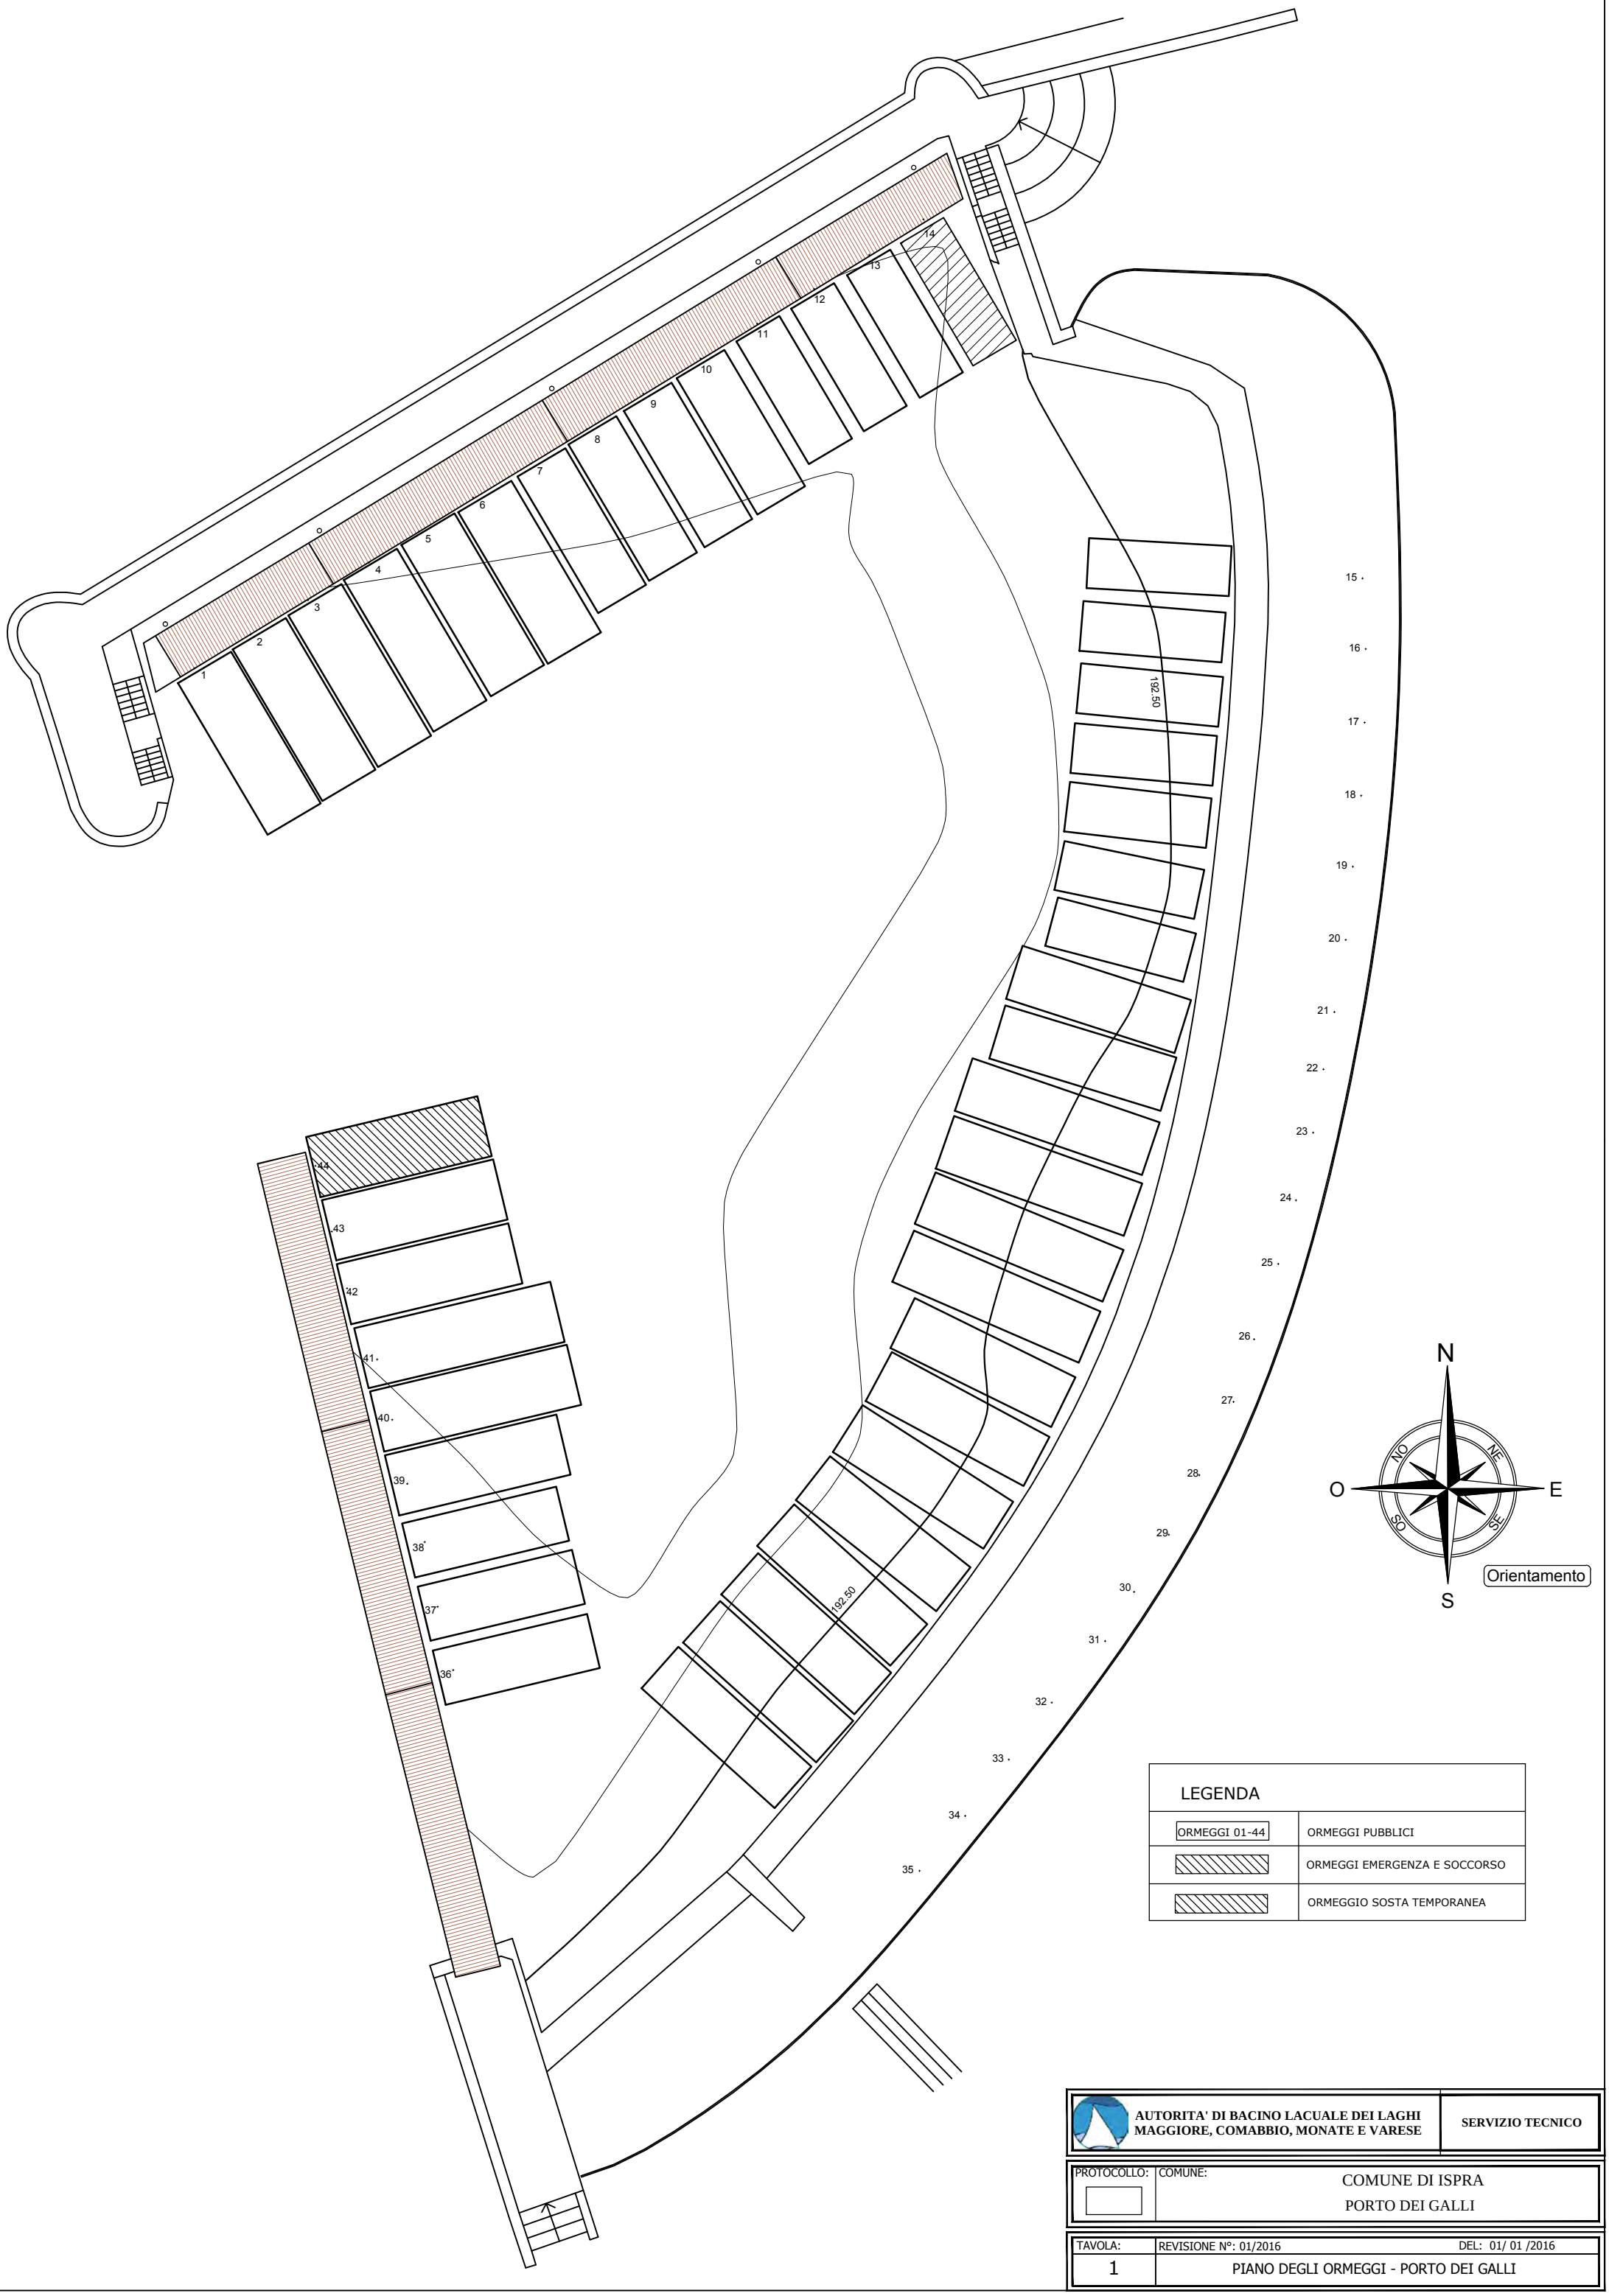

AUTORITA' DI BACINO LACUALE DEI LAGHI MAGGIORE, COMABBIO, MONATE E VARESE

SERVIZIO TECNICO

PROTOCOLLO:	COMUNE:
	COMUNE DI ISPRA PORTO DEI GALLI

TAVOLA:	REVISIONE N°: 01/2016	DEL: 01/ 01 /2016
1	PIANO DEGLI ORMEGGI - PORTO DEI GALLI	

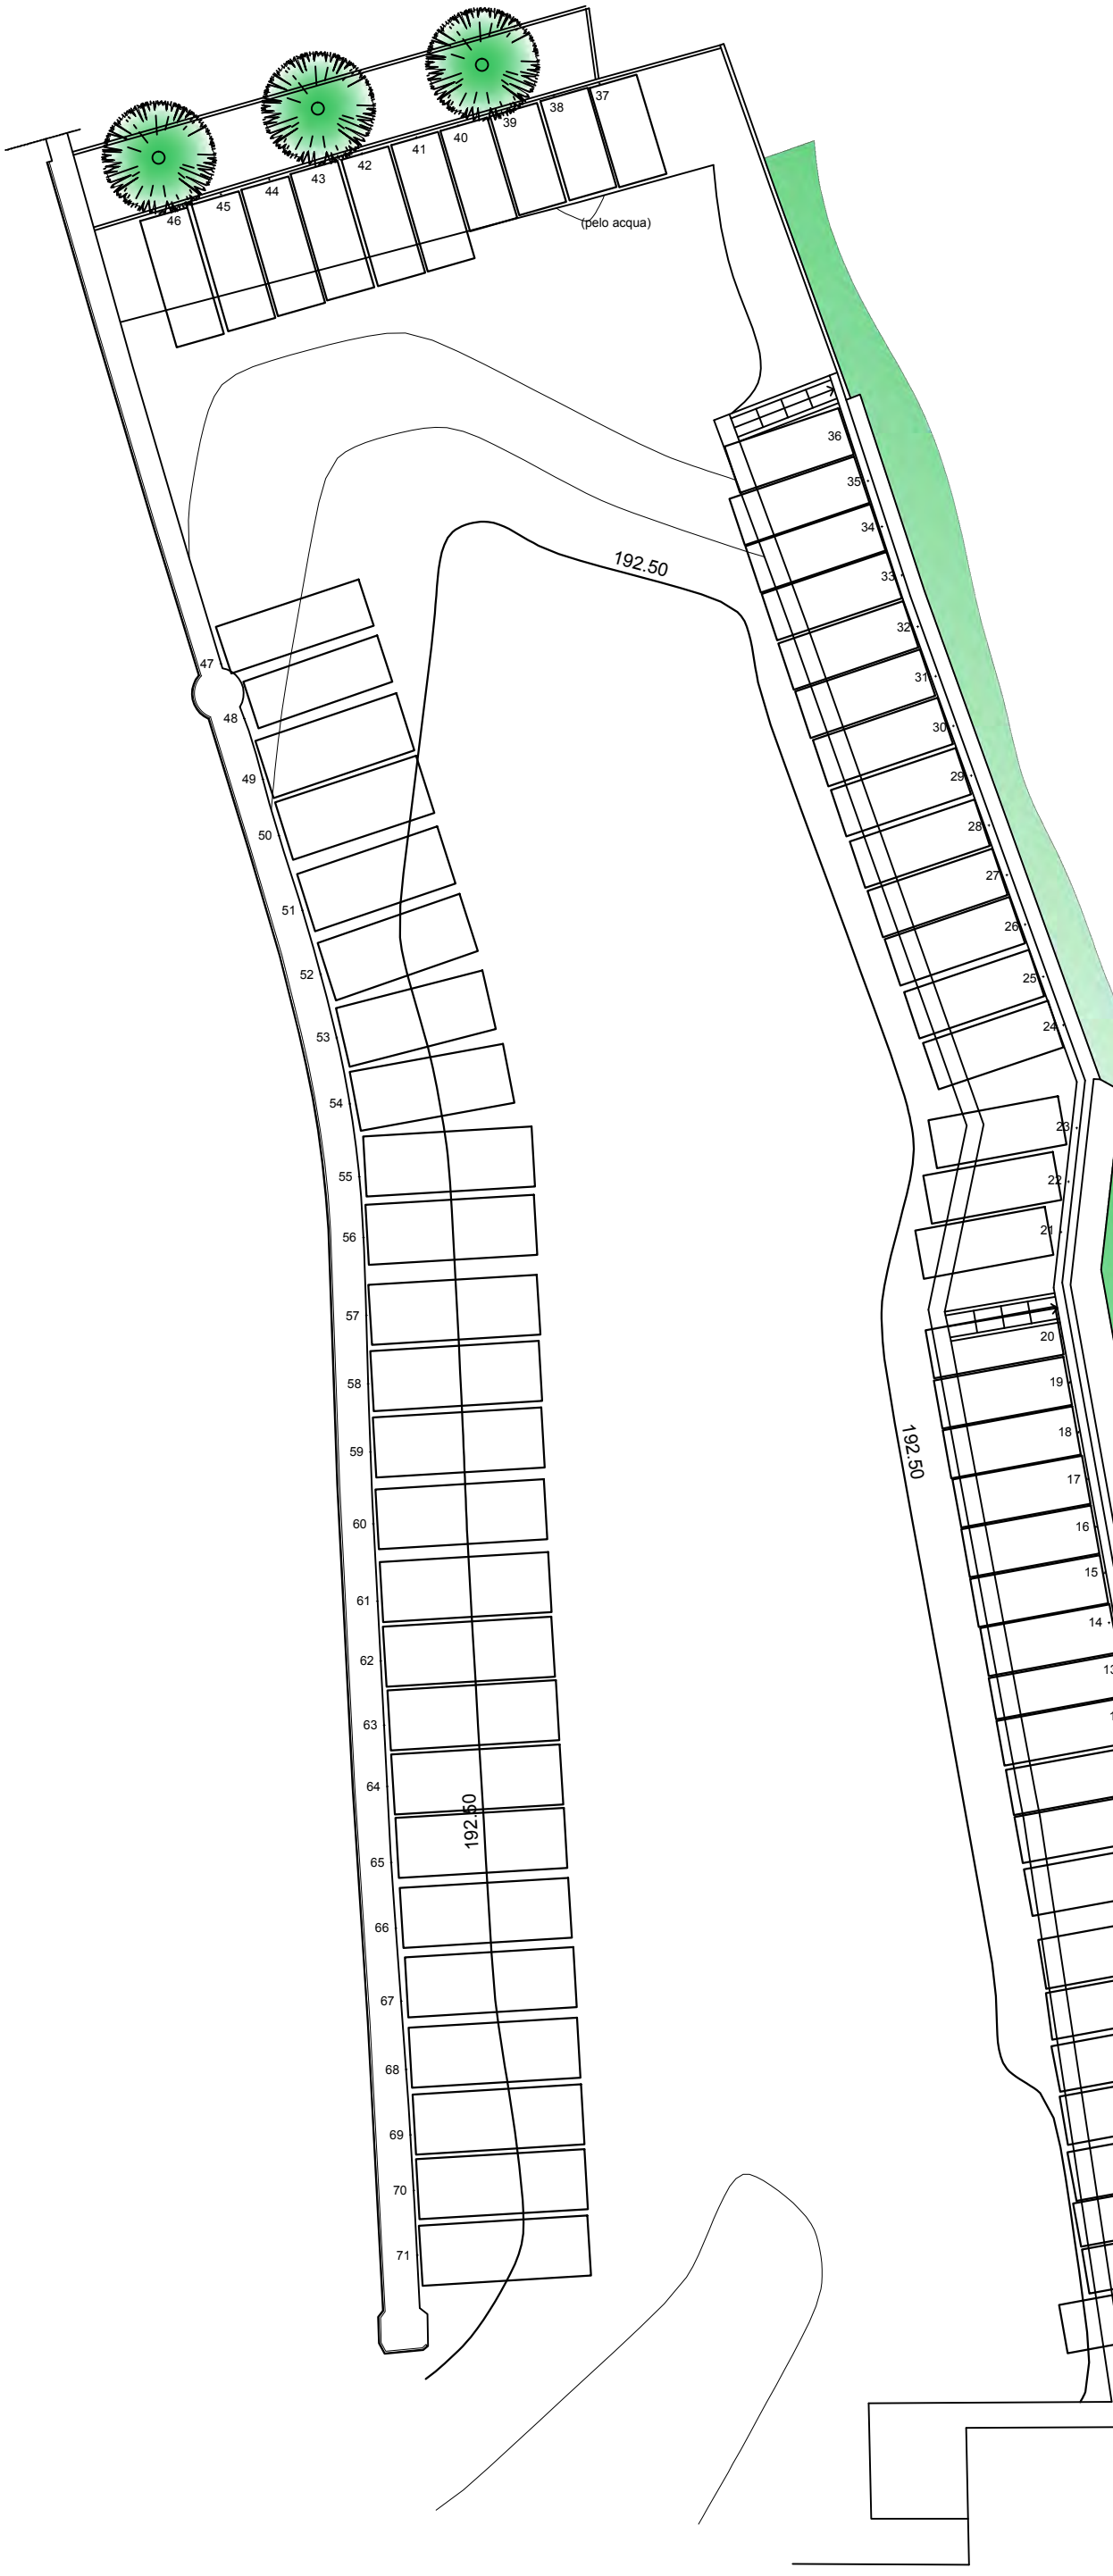

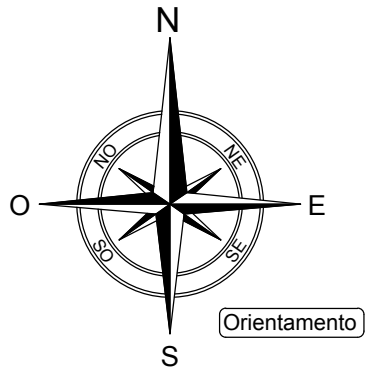

Orientamento

LEGENDA	
ORMEGGI 01-71	ORMEGGI PUBBLICI
ORMEGGIO n°21	ORMEGGI RISERVATI AI DISABILI

AUTORITA' DI BACINO LACUALE DEI LAGHI MAGGIORE, COMABBIO, MONATE E VARESE

SERVIZIO TECNICO

PROTOCOLLO:

COMUNE:

COMUNE DI ISPRA

PORTO NUOVO

TAVOLA:	REVISIONE N°: 01/2016	DEL: 01/ 01 /2016
1	PIANO DEGLI ORMEGGI - PORTO NUOVO	

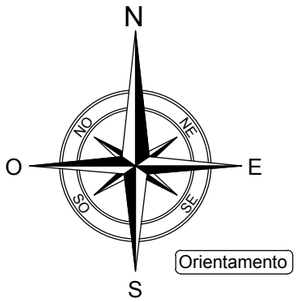

LEGENDA	
ORMEGGI 01-41	ORMEGGI PUBBLICI
ORMEGGIO n°41	ORMEGGIO FORZE DELL'ORDINE

AUTORITA' DI BACINO LACUALE DEI LAGHI MAGGIORE, COMABBIO, MONATE E VARESE

SERVIZIO TECNICO

PROTOCOLLO:	COMUNE:
	COMUNE DI ISPRA PORTO VECCHIO

TAVOLA:	REVISIONE N°: 01/2016	DEL: 01/ 01 /2016
1	PIANO DEGLI ORMEGGI - PORTO VECCHIO	

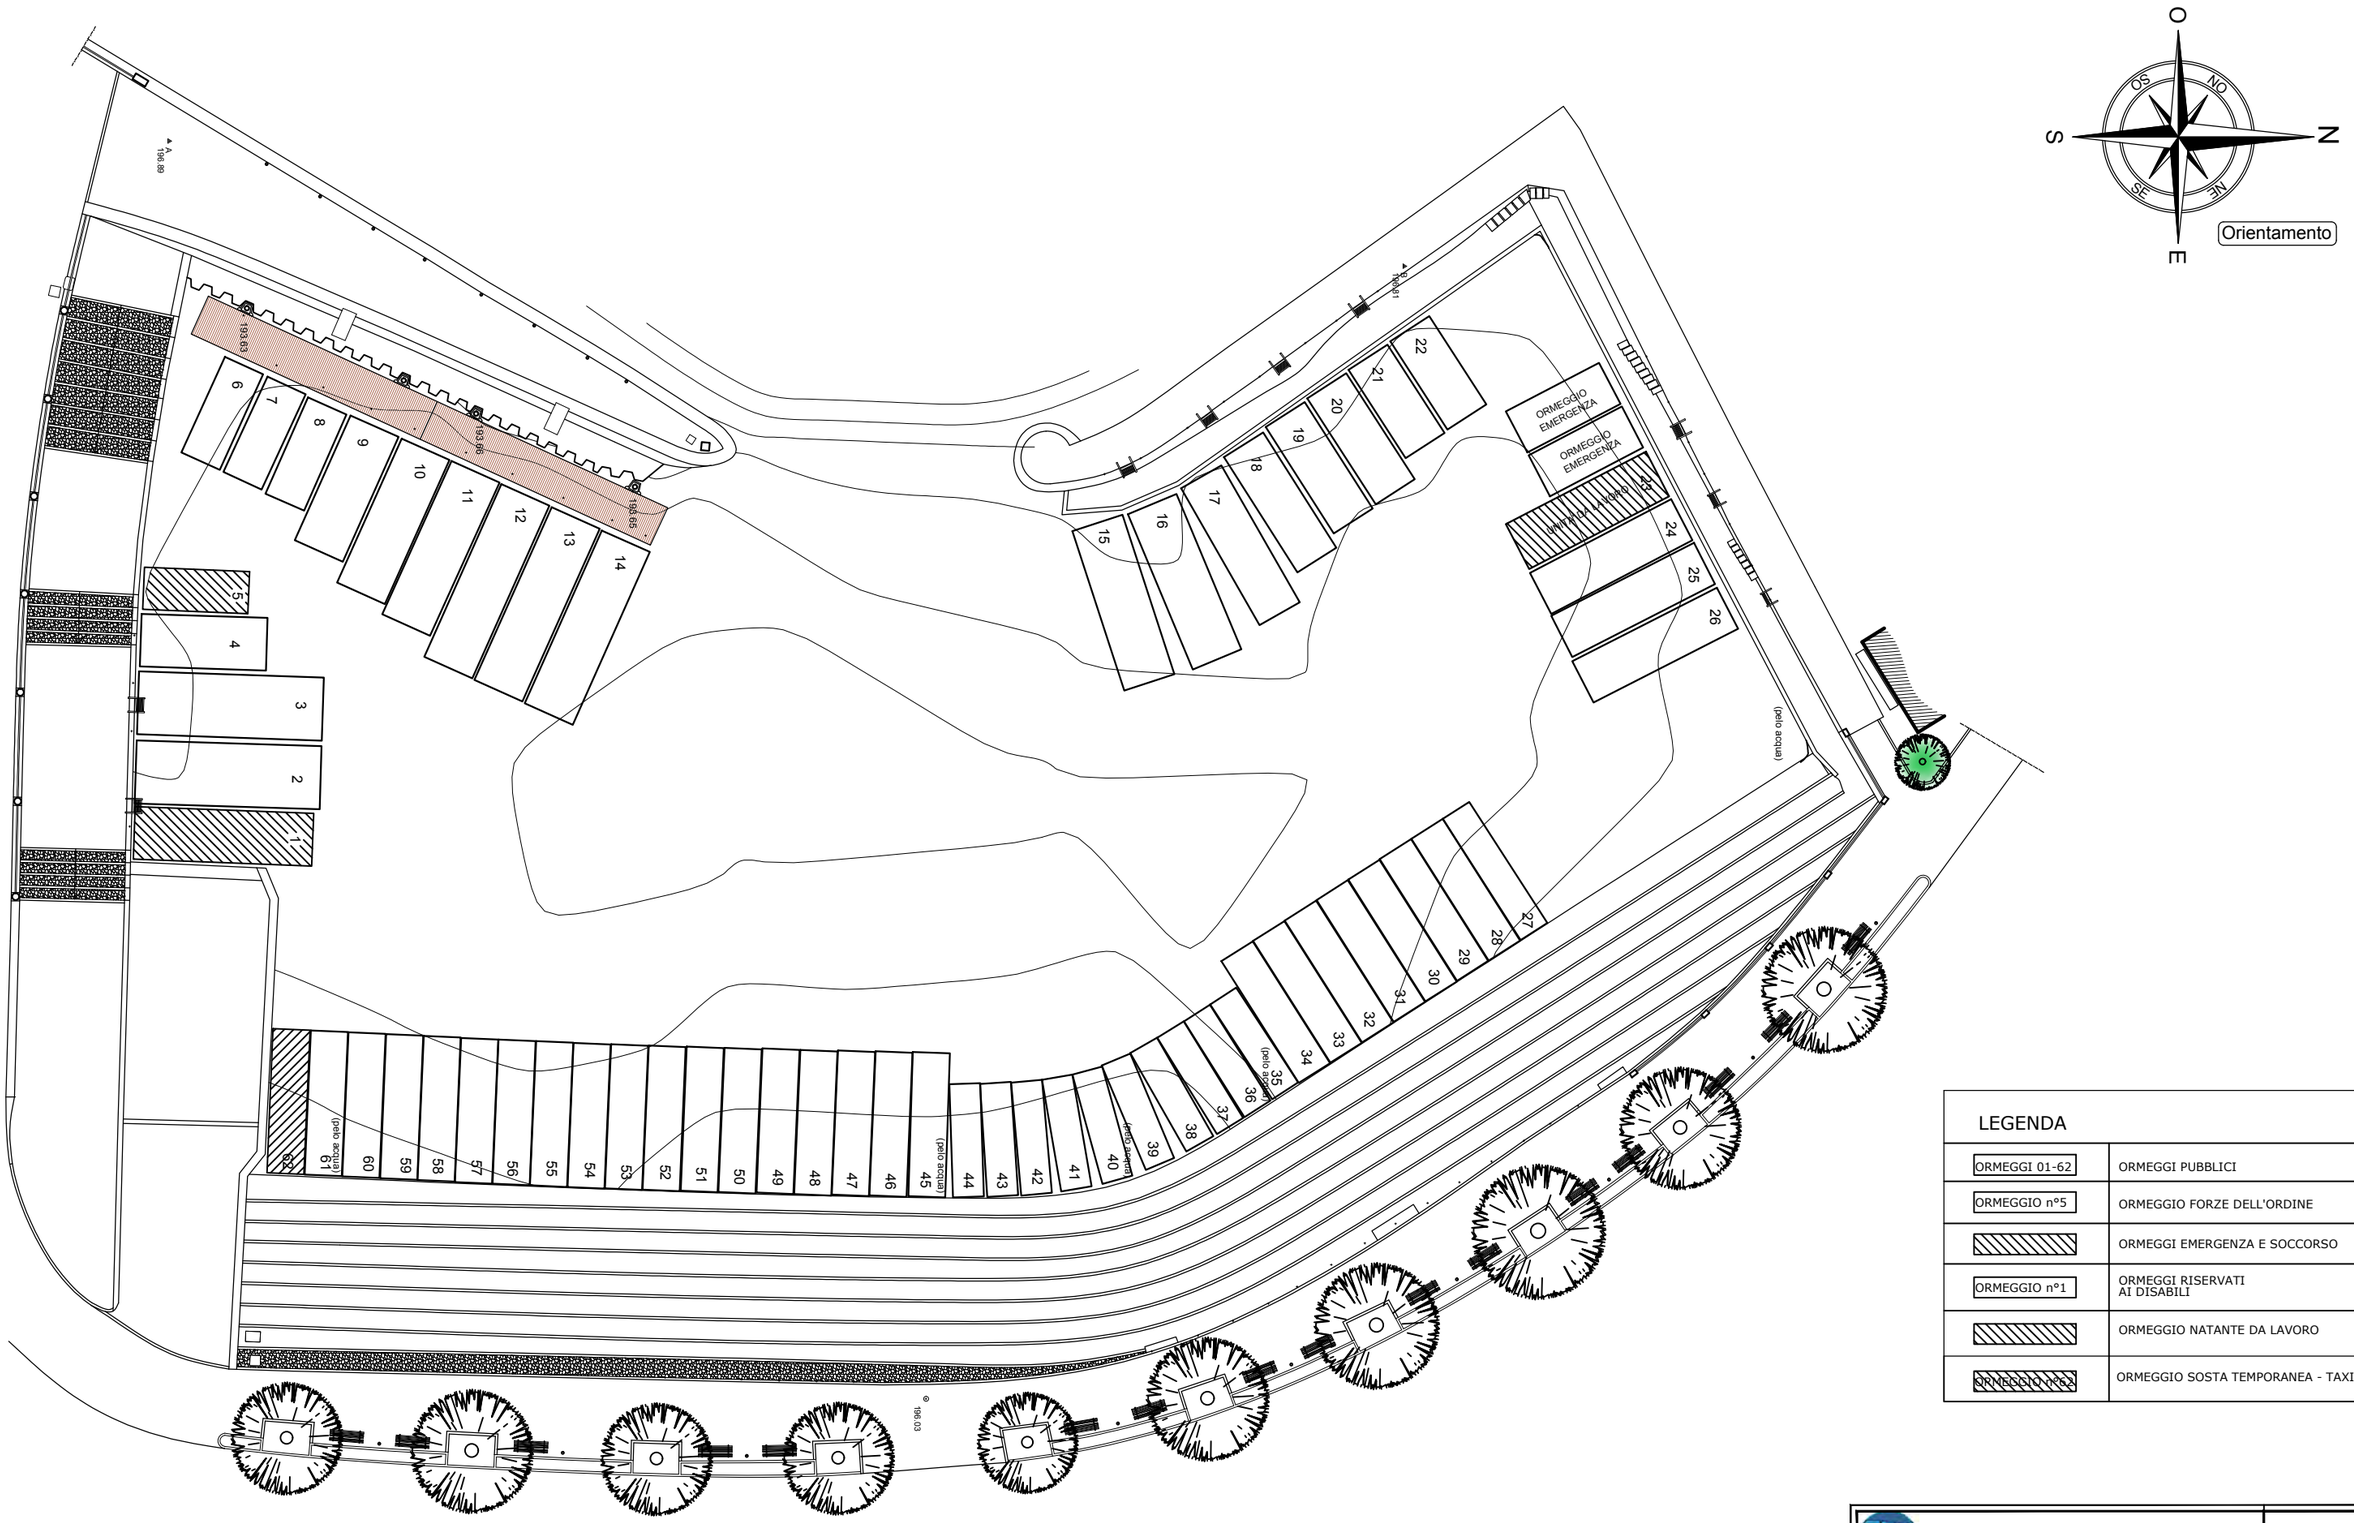

LEGENDA	
ORMEGGI 01-62	ORMEGGI PUBBLICI
ORMEGGIO n°5	ORMEGGIO FORZE DELL'ORDINE
	ORMEGGI EMERGENZA E SOCCORSO
ORMEGGIO n°1	ORMEGGI RISERVATI AI DISABILI
	ORMEGGIO NATANTE DA LAVORO
ORMEGGIO n°62	ORMEGGIO SOSTA TEMPORANEA - TAXI

AUTORITA' DI BACINO LACUALE DEI LAGHI MAGGIORE, COMABBIO, MONATE E VARESE

SERVIZIO TECNICO

PROTOCOLLO:	COMUNE:
	COMUNE DI LAVENO MOMBELLO PORTO DI LAVENO

TAVOLA:	REVISIONE N°: 01/2016	DEL: 01/ 01 /2016
1	PIANO DEGLI ORMEGGI - PORTO DI LAVENO	

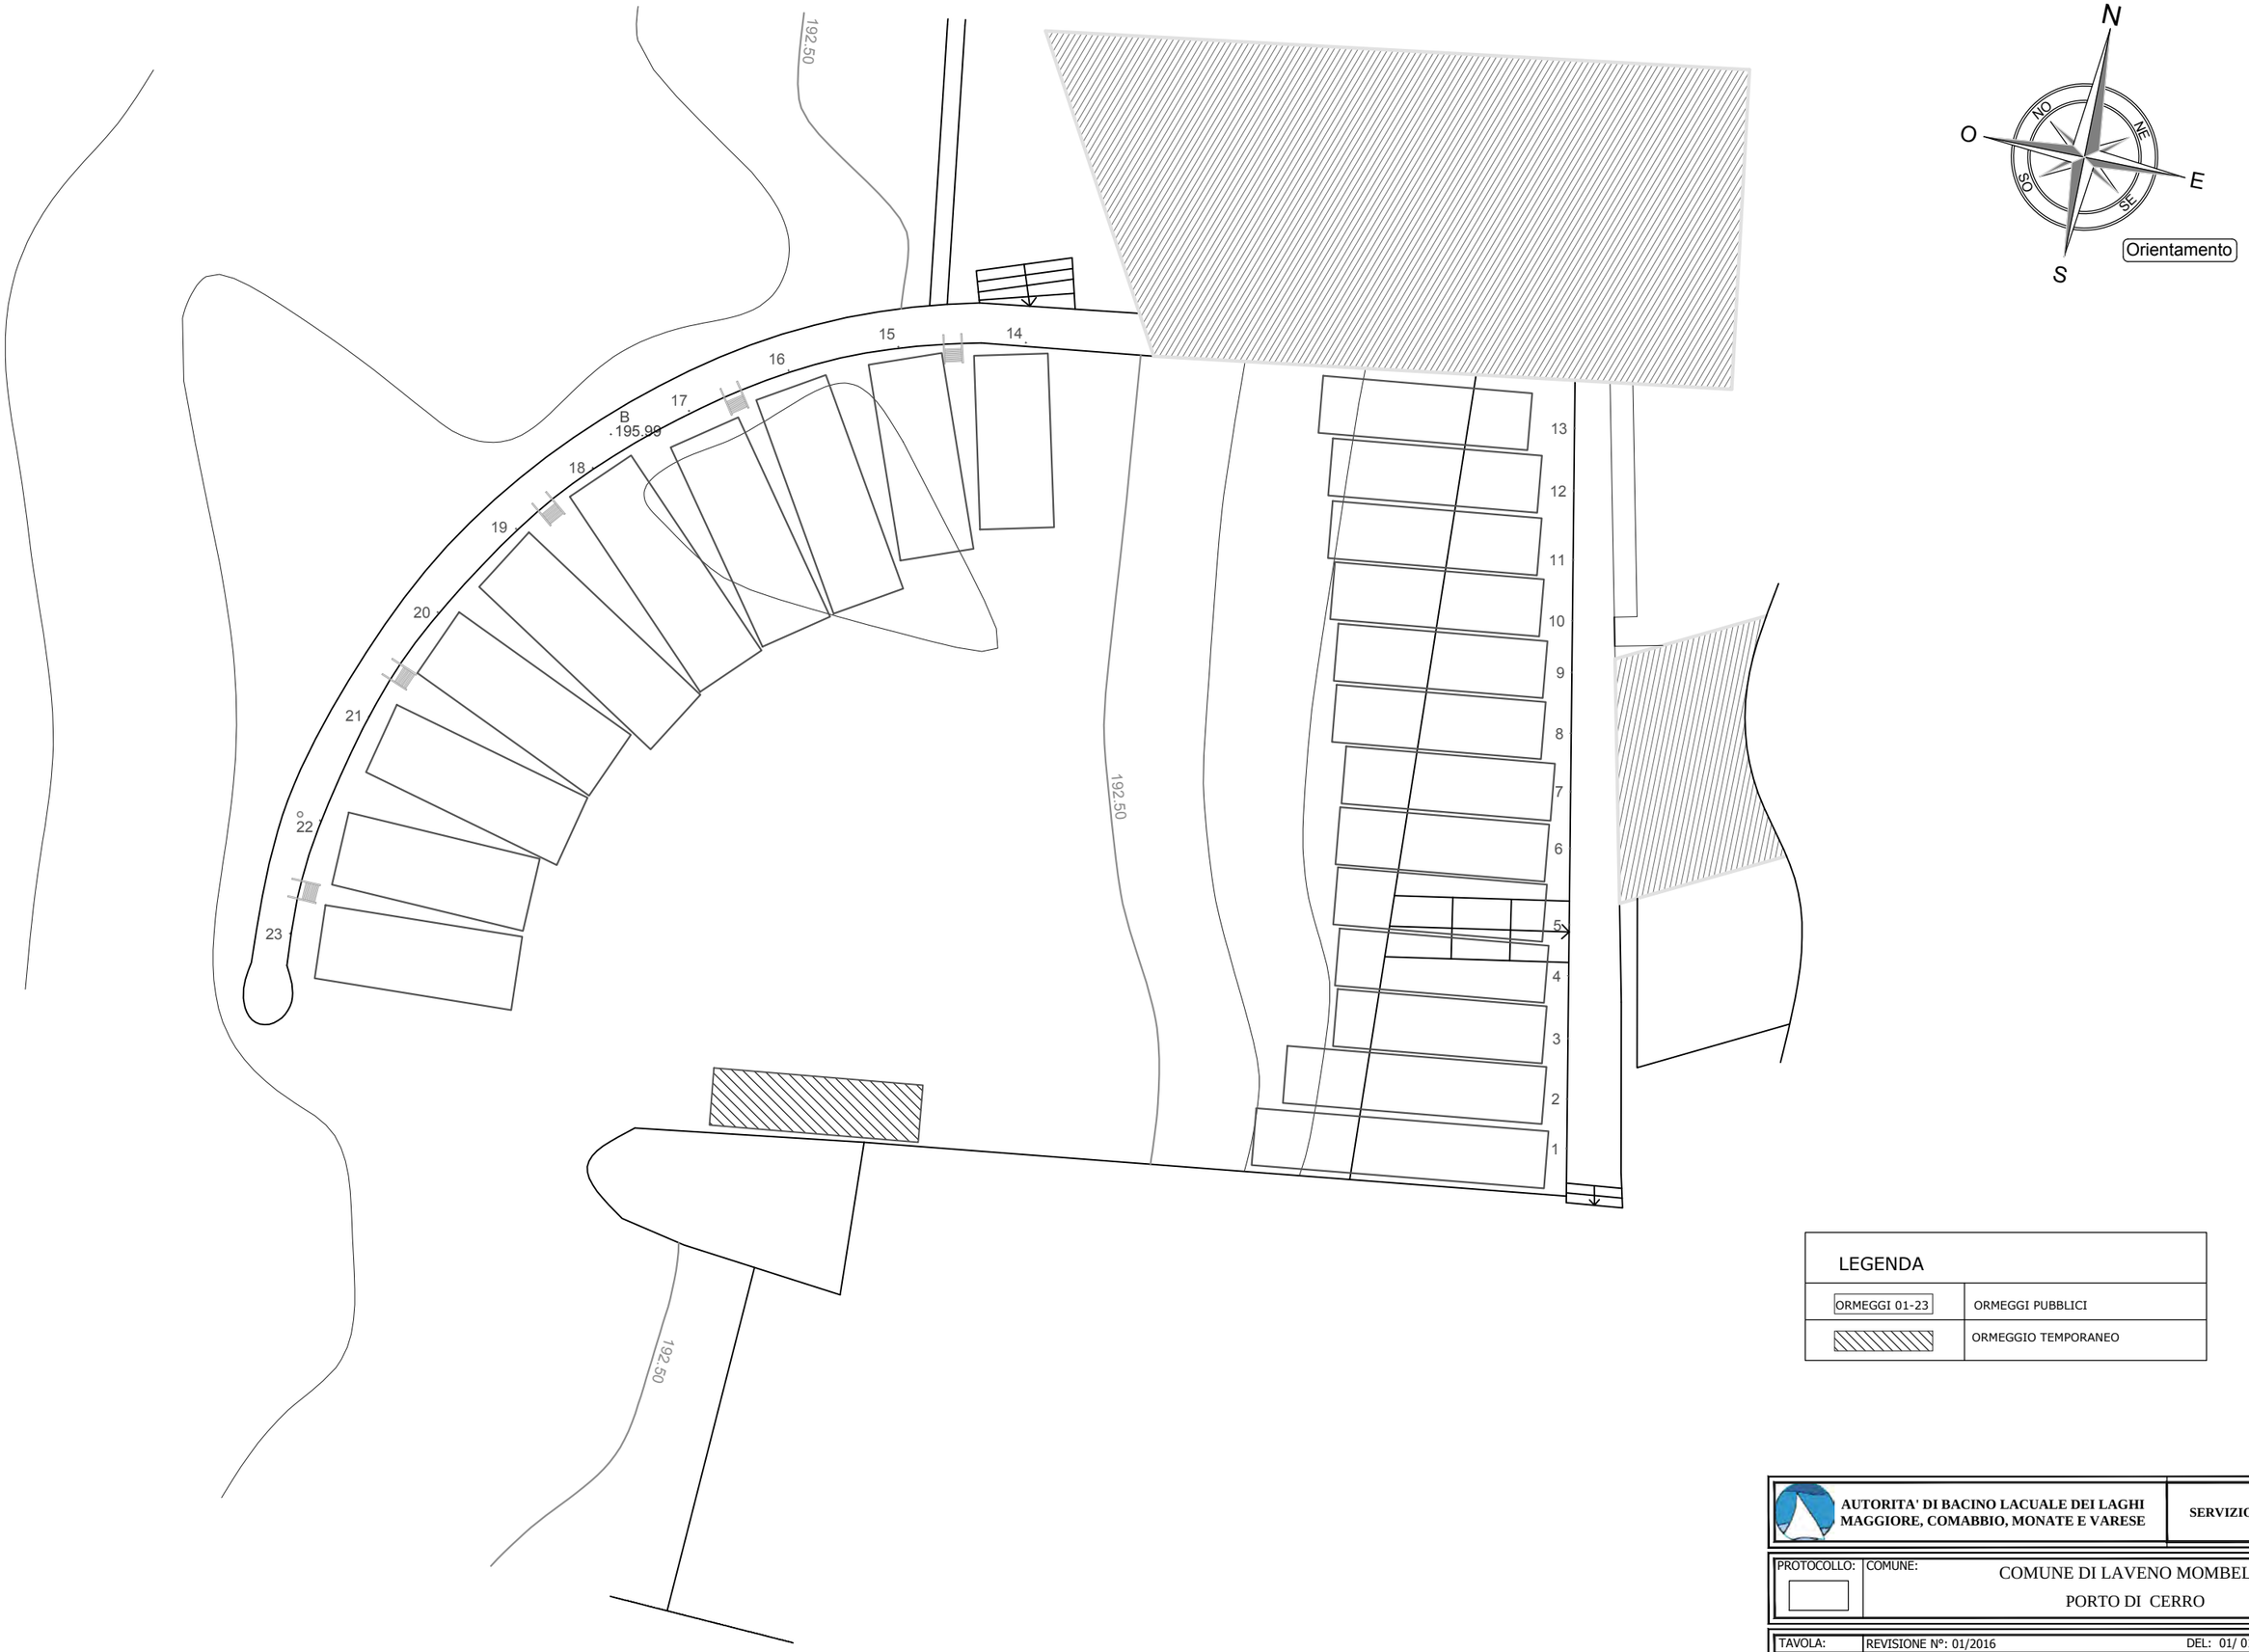

LEGENDA	
ORMEGGI 01-23	ORMEGGI PUBBLICI
	ORMEGGIO TEMPORANEO

AUTORITA' DI BACINO LACUALE DEI LAGHI MAGGIORE, COMABBIO, MONATE E VARESE

SERVIZIO TECNICO

PROTOCOLLO:	COMUNE:
	COMUNE DI LAVENO MOMBELLO PORTO DI CERRO

TAVOLA:	REVISIONE N°: 01/2016	DEL: 01/ 01 /2016
1	PIANO DEGLI ORMEGGI - PORTO DI CERRO	

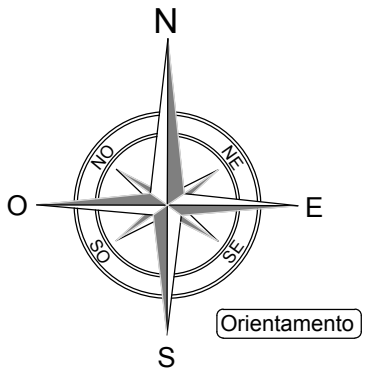

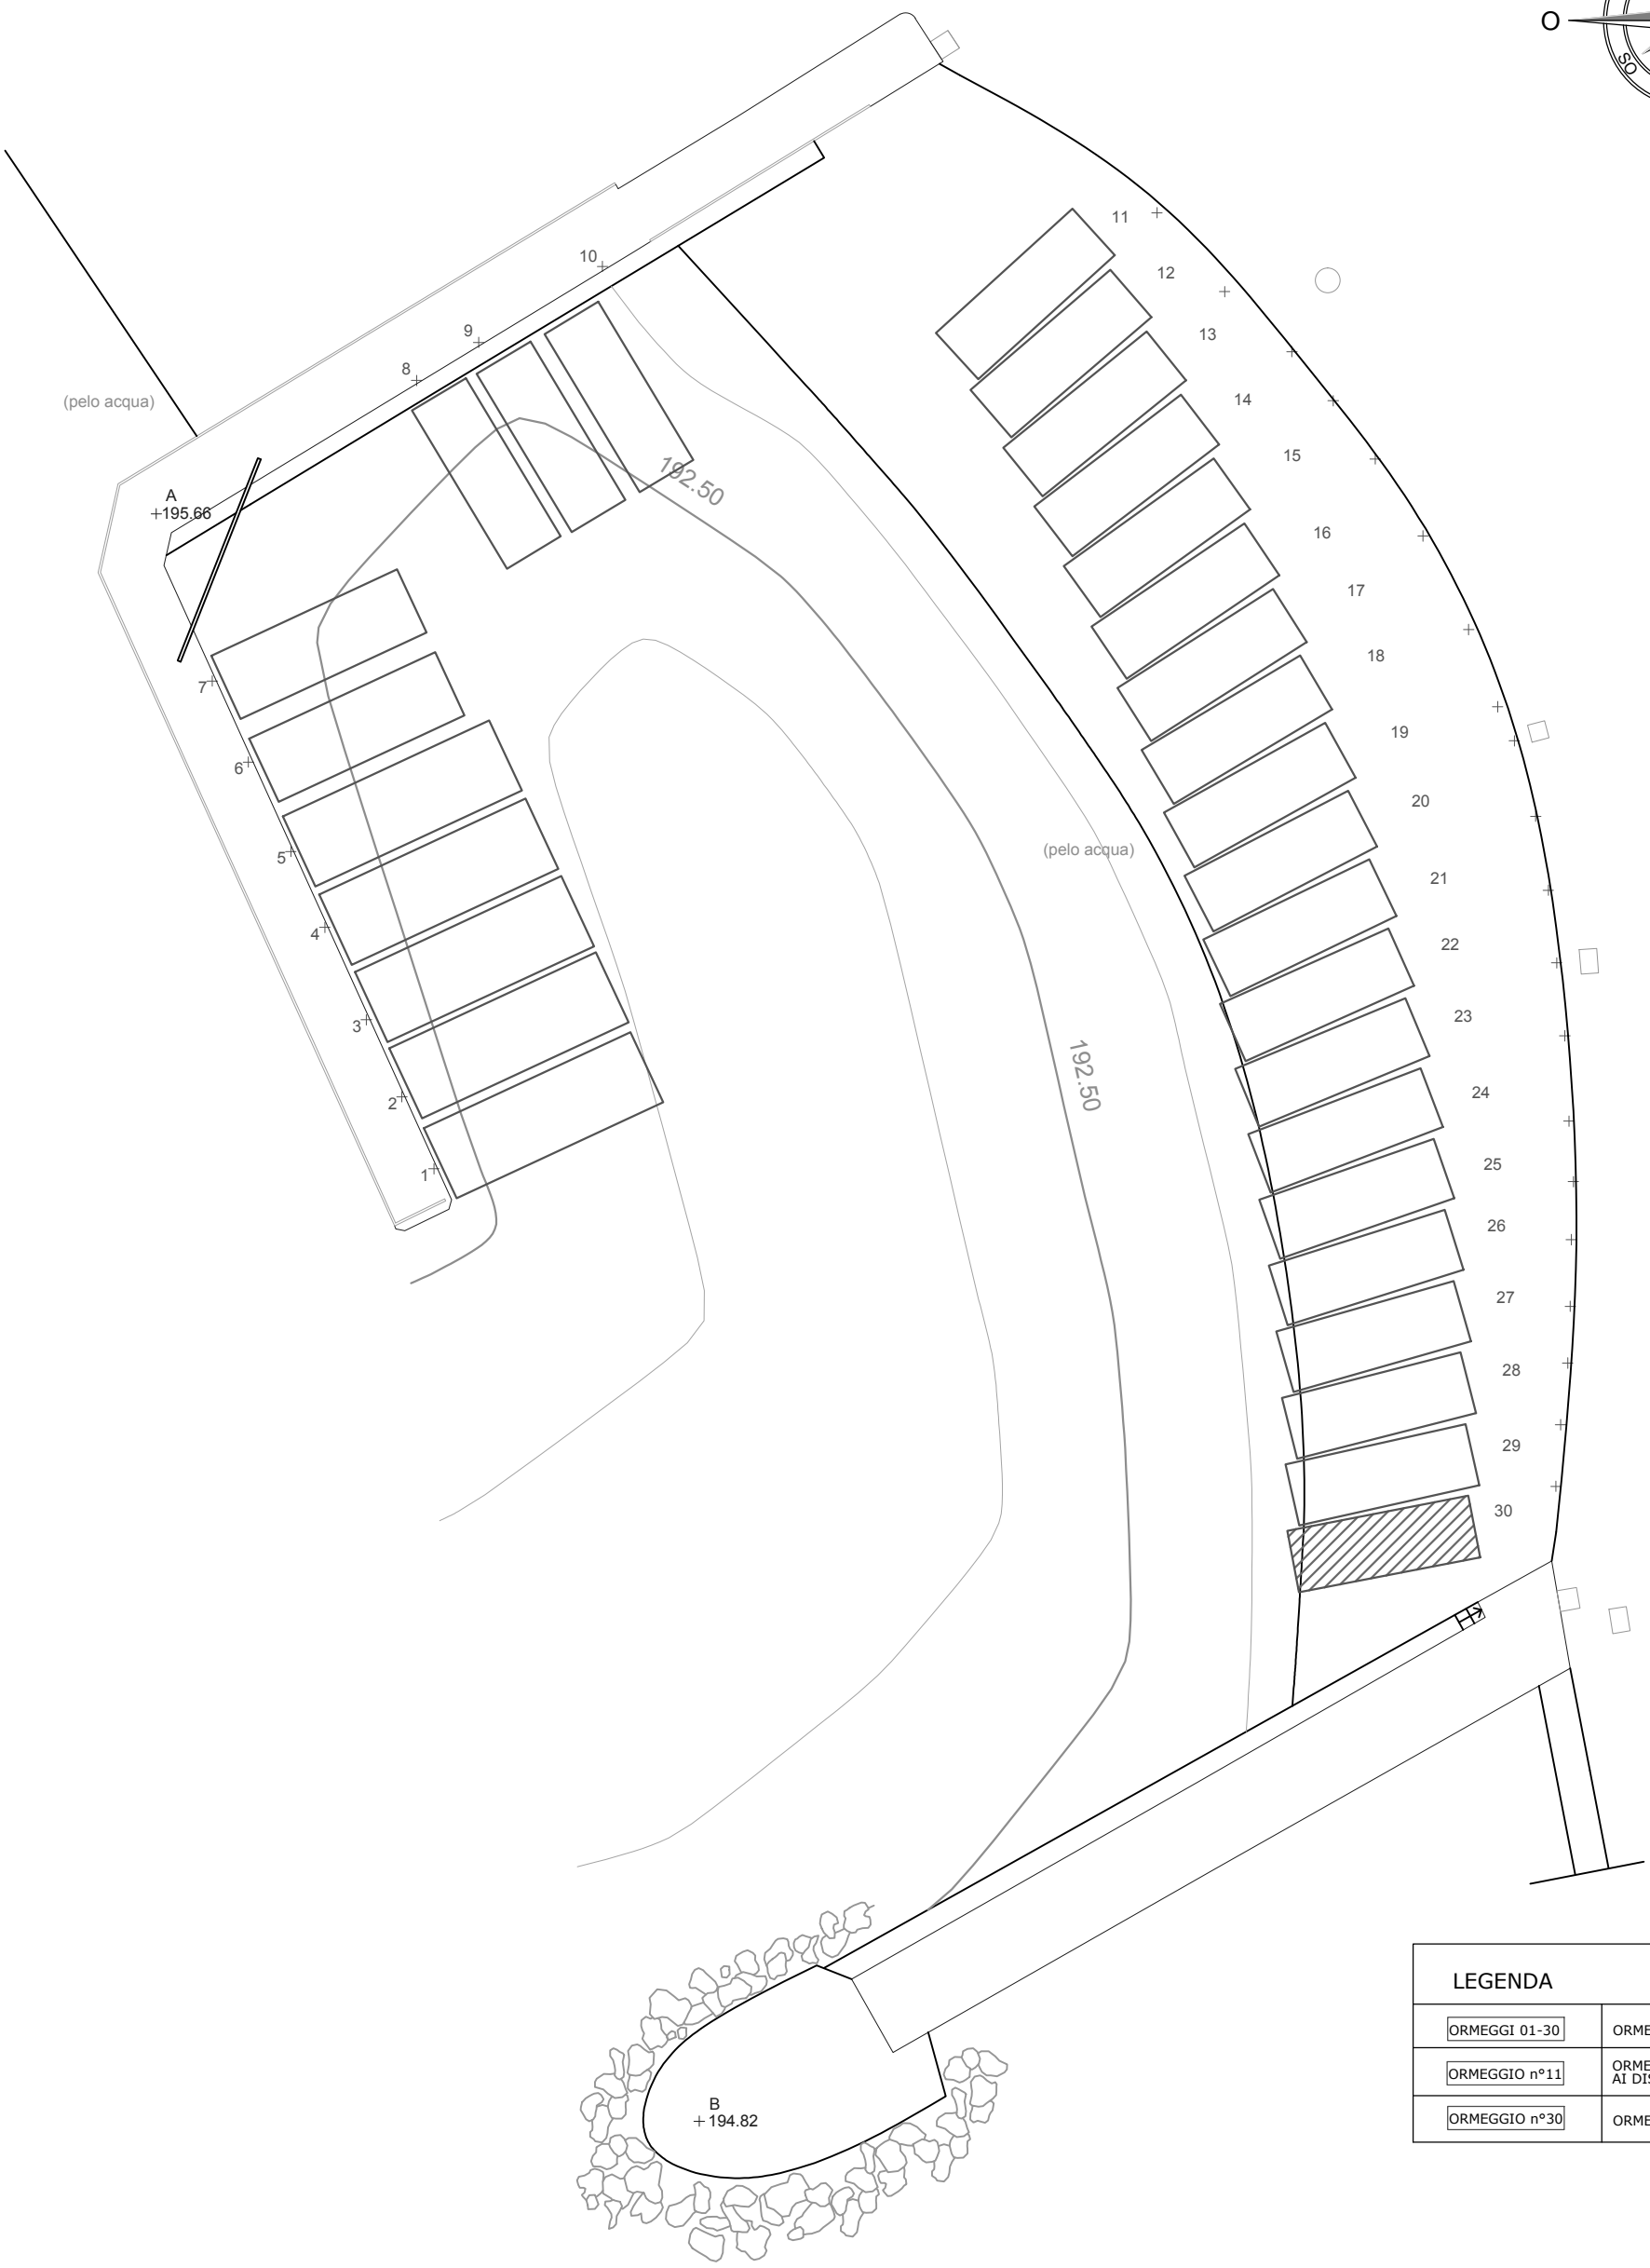

LEGENDA	
ORMEGGI 01-30	ORMEGGI PUBBLICI
ORMEGGIO n°11	ORMEGGI RISERVATI AI DISABILI
ORMEGGIO n°30	ORMEGGIO TEMPORANEO

AUTORITA' DI BACINO LACUALE DEI LAGHI MAGGIORE, COMABBIO, MONATE E VARESE

SERVIZIO TECNICO

PROTOCOLLO:

COMUNE:

COMUNE DI LEGGIUNO

PORTO DI AROLO

TAVOLA:	REVISIONE N°: 01/2016	DEL: 01/ 01 /2016
1	PIANO DEGLI ORMEGGI - PORTO DI AROLO	

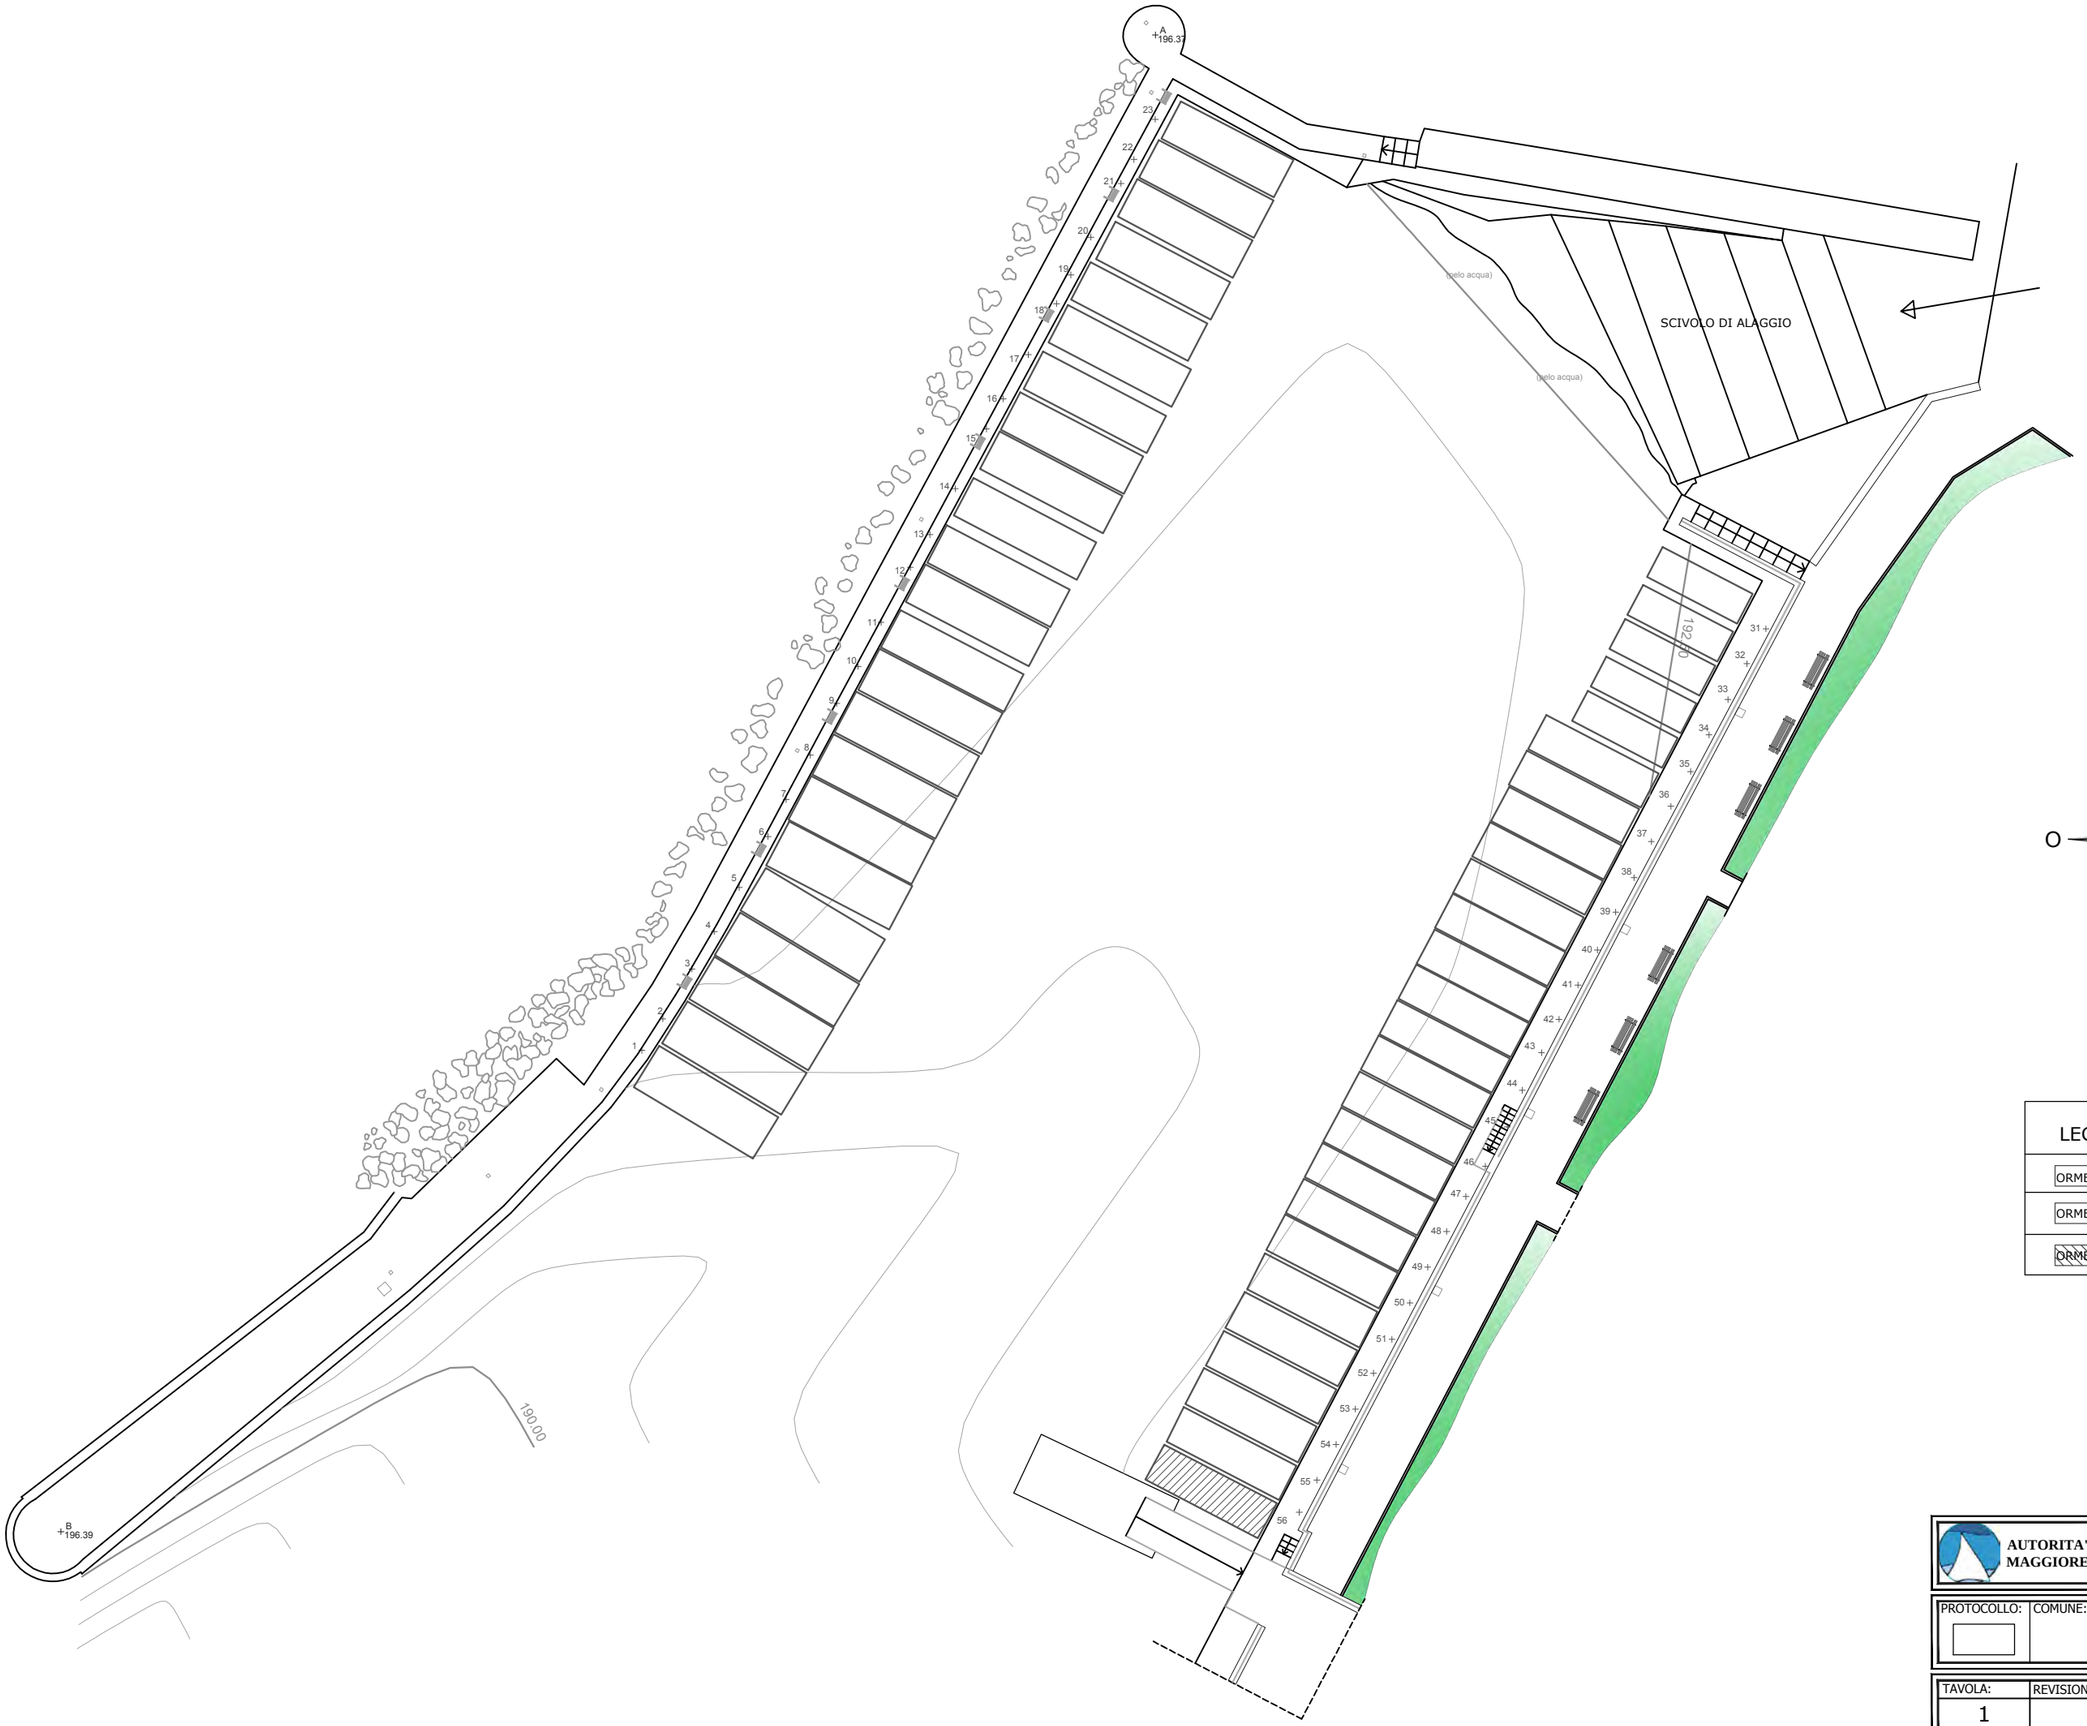

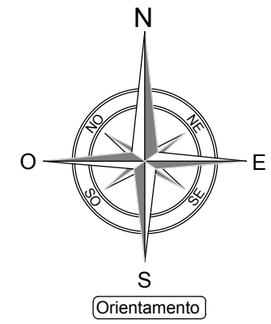

LEGENDA	
ORMEGGI 01-56	ORMEGGI PUBBLICI
ORMEGGIO n°55	ORMEGGIO FORZE DELL'ORDINE
ORMEGGIO n°56	ORMEGGI EMERGENZA E SOCCORSO

AUTORITA' DI BACINO LACUALE DEI LAGHI MAGGIORE, COMABBIO, MONATE E VARESE

SERVIZIO TECNICO

PROTOCOLLO:	COMUNE:
	COMUNE DI LEGGIUNO PORTO DI RENO

TAVOLA:	REVISIONE N°: 01/2016	DEL: 01/ 01 /2016
1	PIANO DEGLI ORMEGGI - PORTO DI RENO	

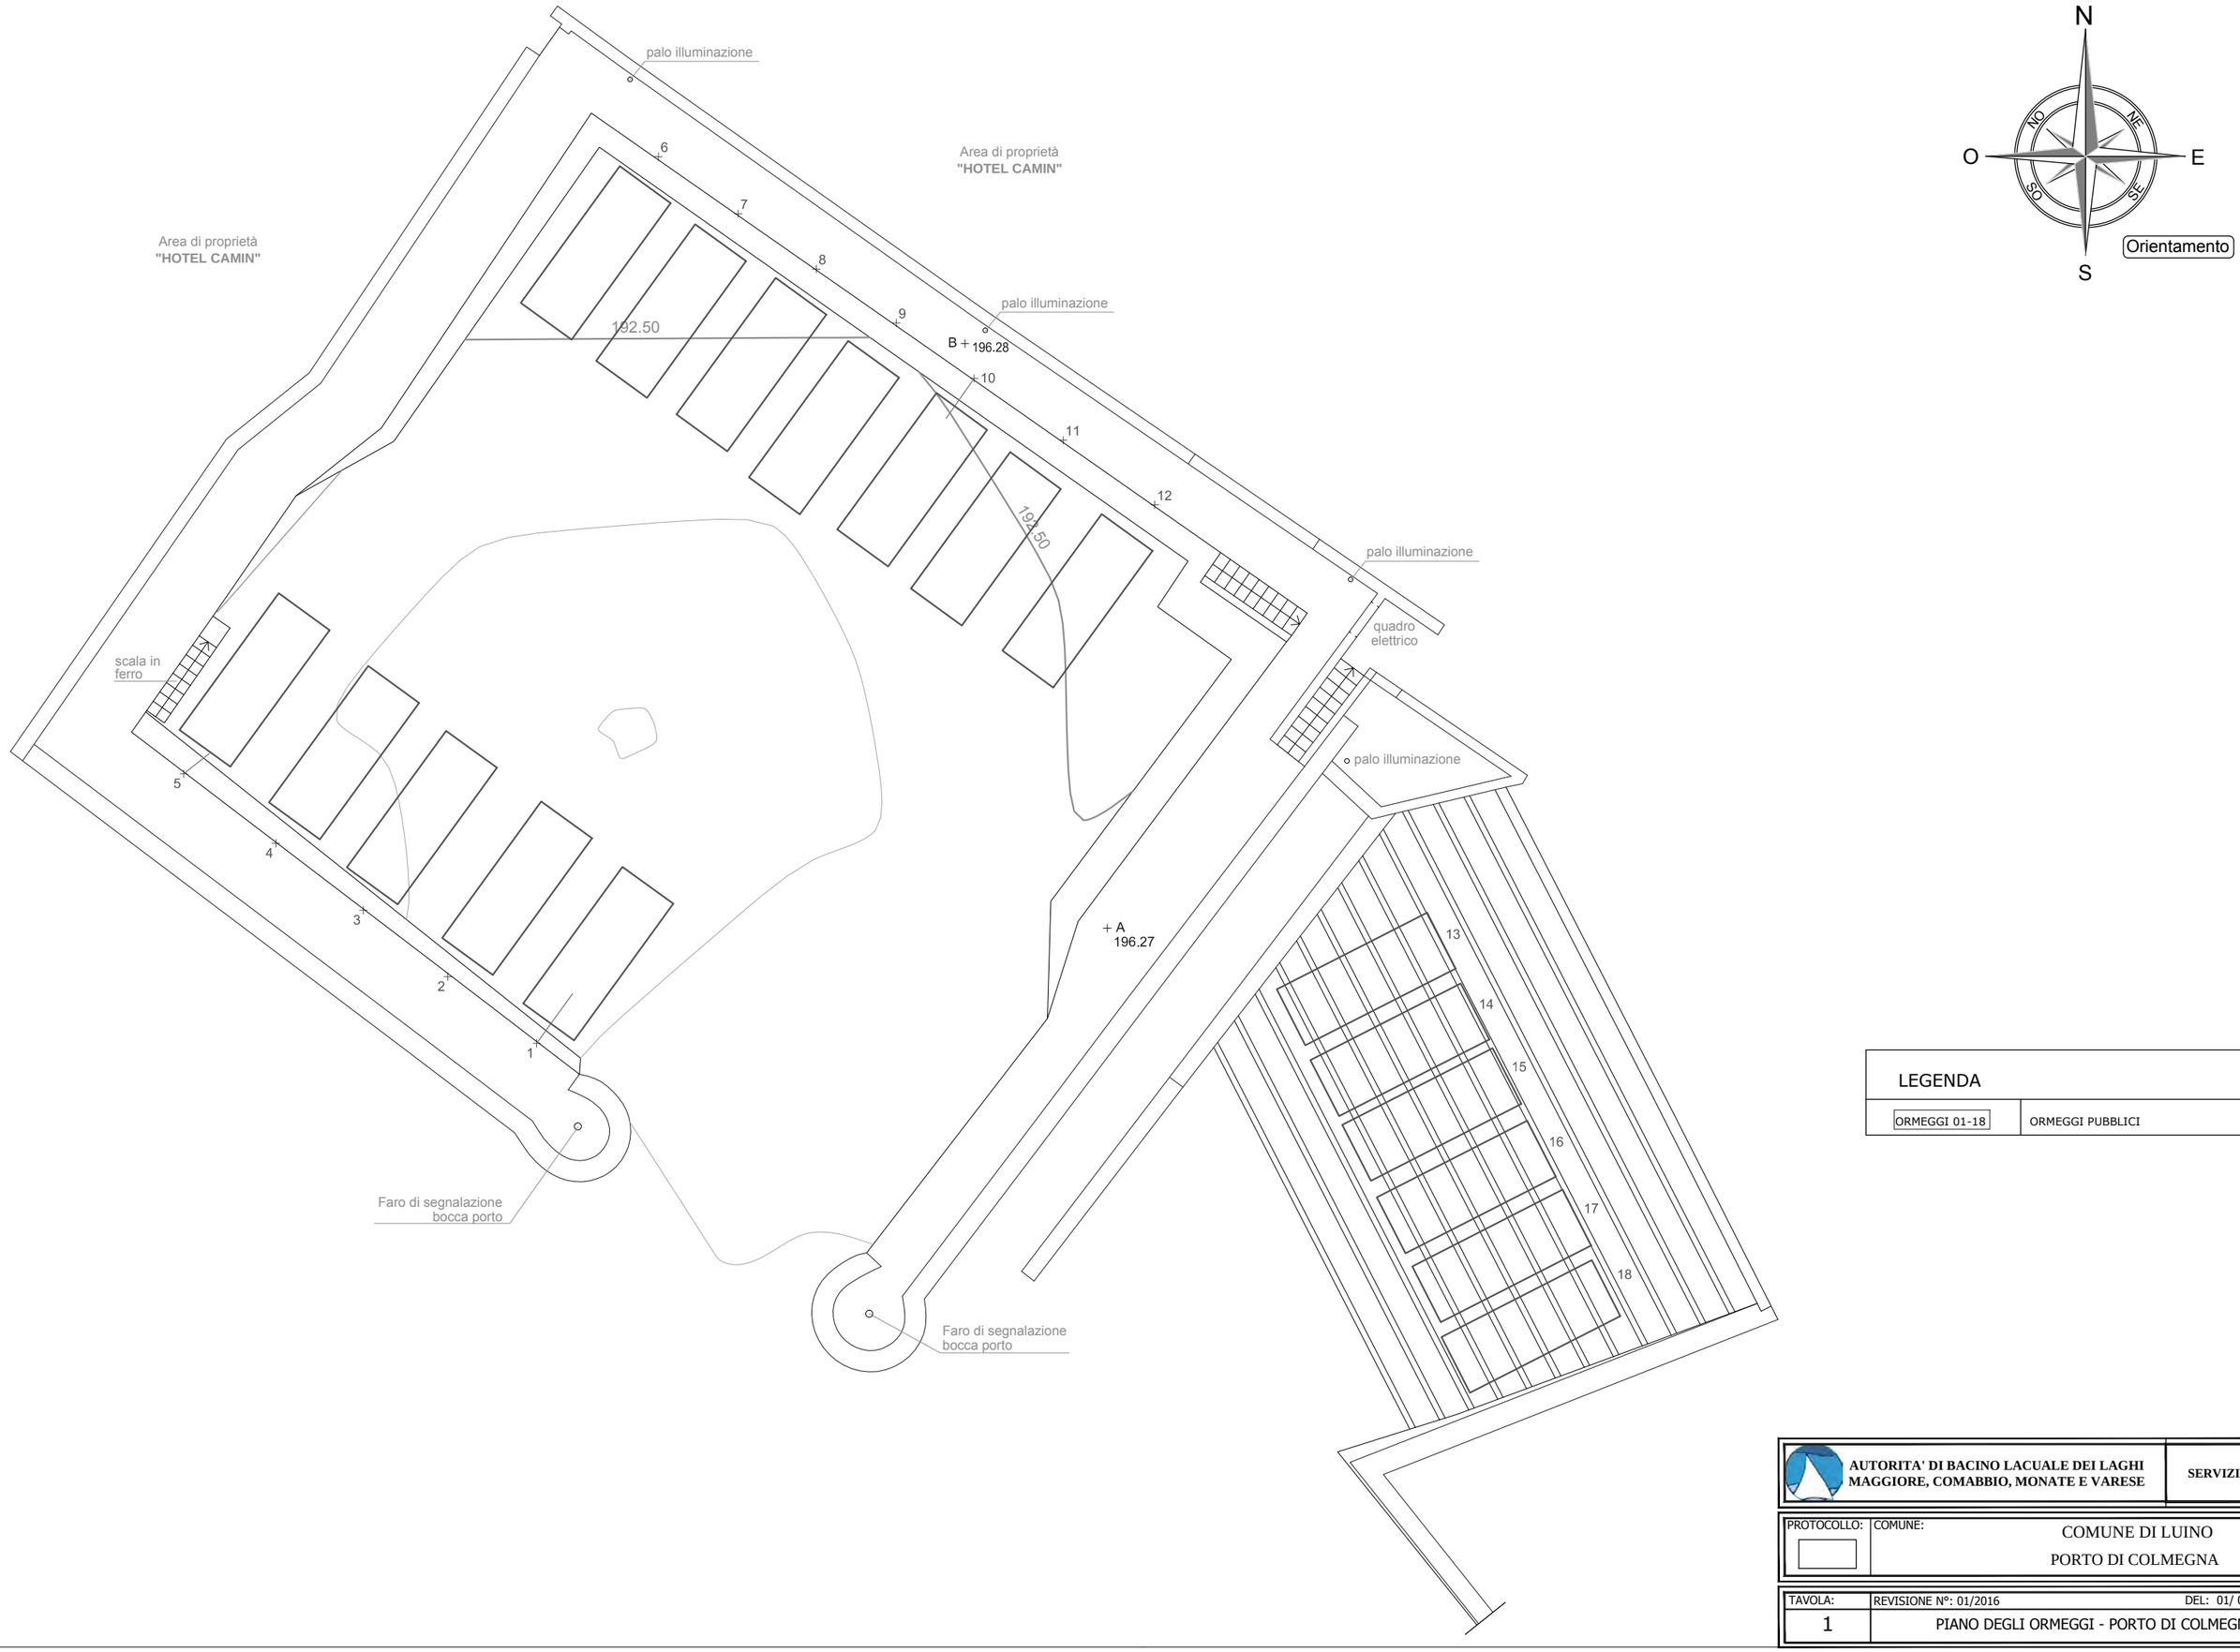

LEGENDA	
ORMEGGI 01-18	ORMEGGI PUBBLICI

AUTORITA' DI BACINO LACUALE DEI LAGHI MAGGIORE, COMABBIO, MONATE E VARESE	**SERVIZIO TECNICO**

PROTOCOLLO:	COMUNE:
	COMUNE DI LUINO PORTO DI COLMEGNA

TAVOLA:	REVISIONE N°: 01/2016	DEL: 01/ 01 /2016
1	PIANO DEGLI ORMEGGI - PORTO DI COLMEGNA	

LEGENDA	
ORMEGGI 01-55	ORMEGGI PUBBLICI
	PONTILE "H" ORMEGGI VIGILANZA E SOCCORSO
	PONTILE "H" ORMEGGI EMERGENZA METEOMARINA
ORMEGGIO n°35	ORMEGGIO RISERVATO A NATANTI CON DISABILI A BORDO
	PONTILE "I" ORMEGGI A SCOPO NOLEGGIO
	PONTILE "I" ORMEGGIO SOSTA TEMPORANEA

AUTORITA' DI BACINO LACUALE DEI LAGHI MAGGIORE, COMABBIO, MONATE E VARESE

SERVIZIO TECNICO

PROTOCOLLO:	COMUNE:
	COMUNE DI LUINO PORTO LIDO

TAVOLA:	REVISIONE N°: 01/2016	DEL: 01/ 01 /2016
1	PIANO DEGLI ORMEGGI - PORTO LIDO	

Orientamento

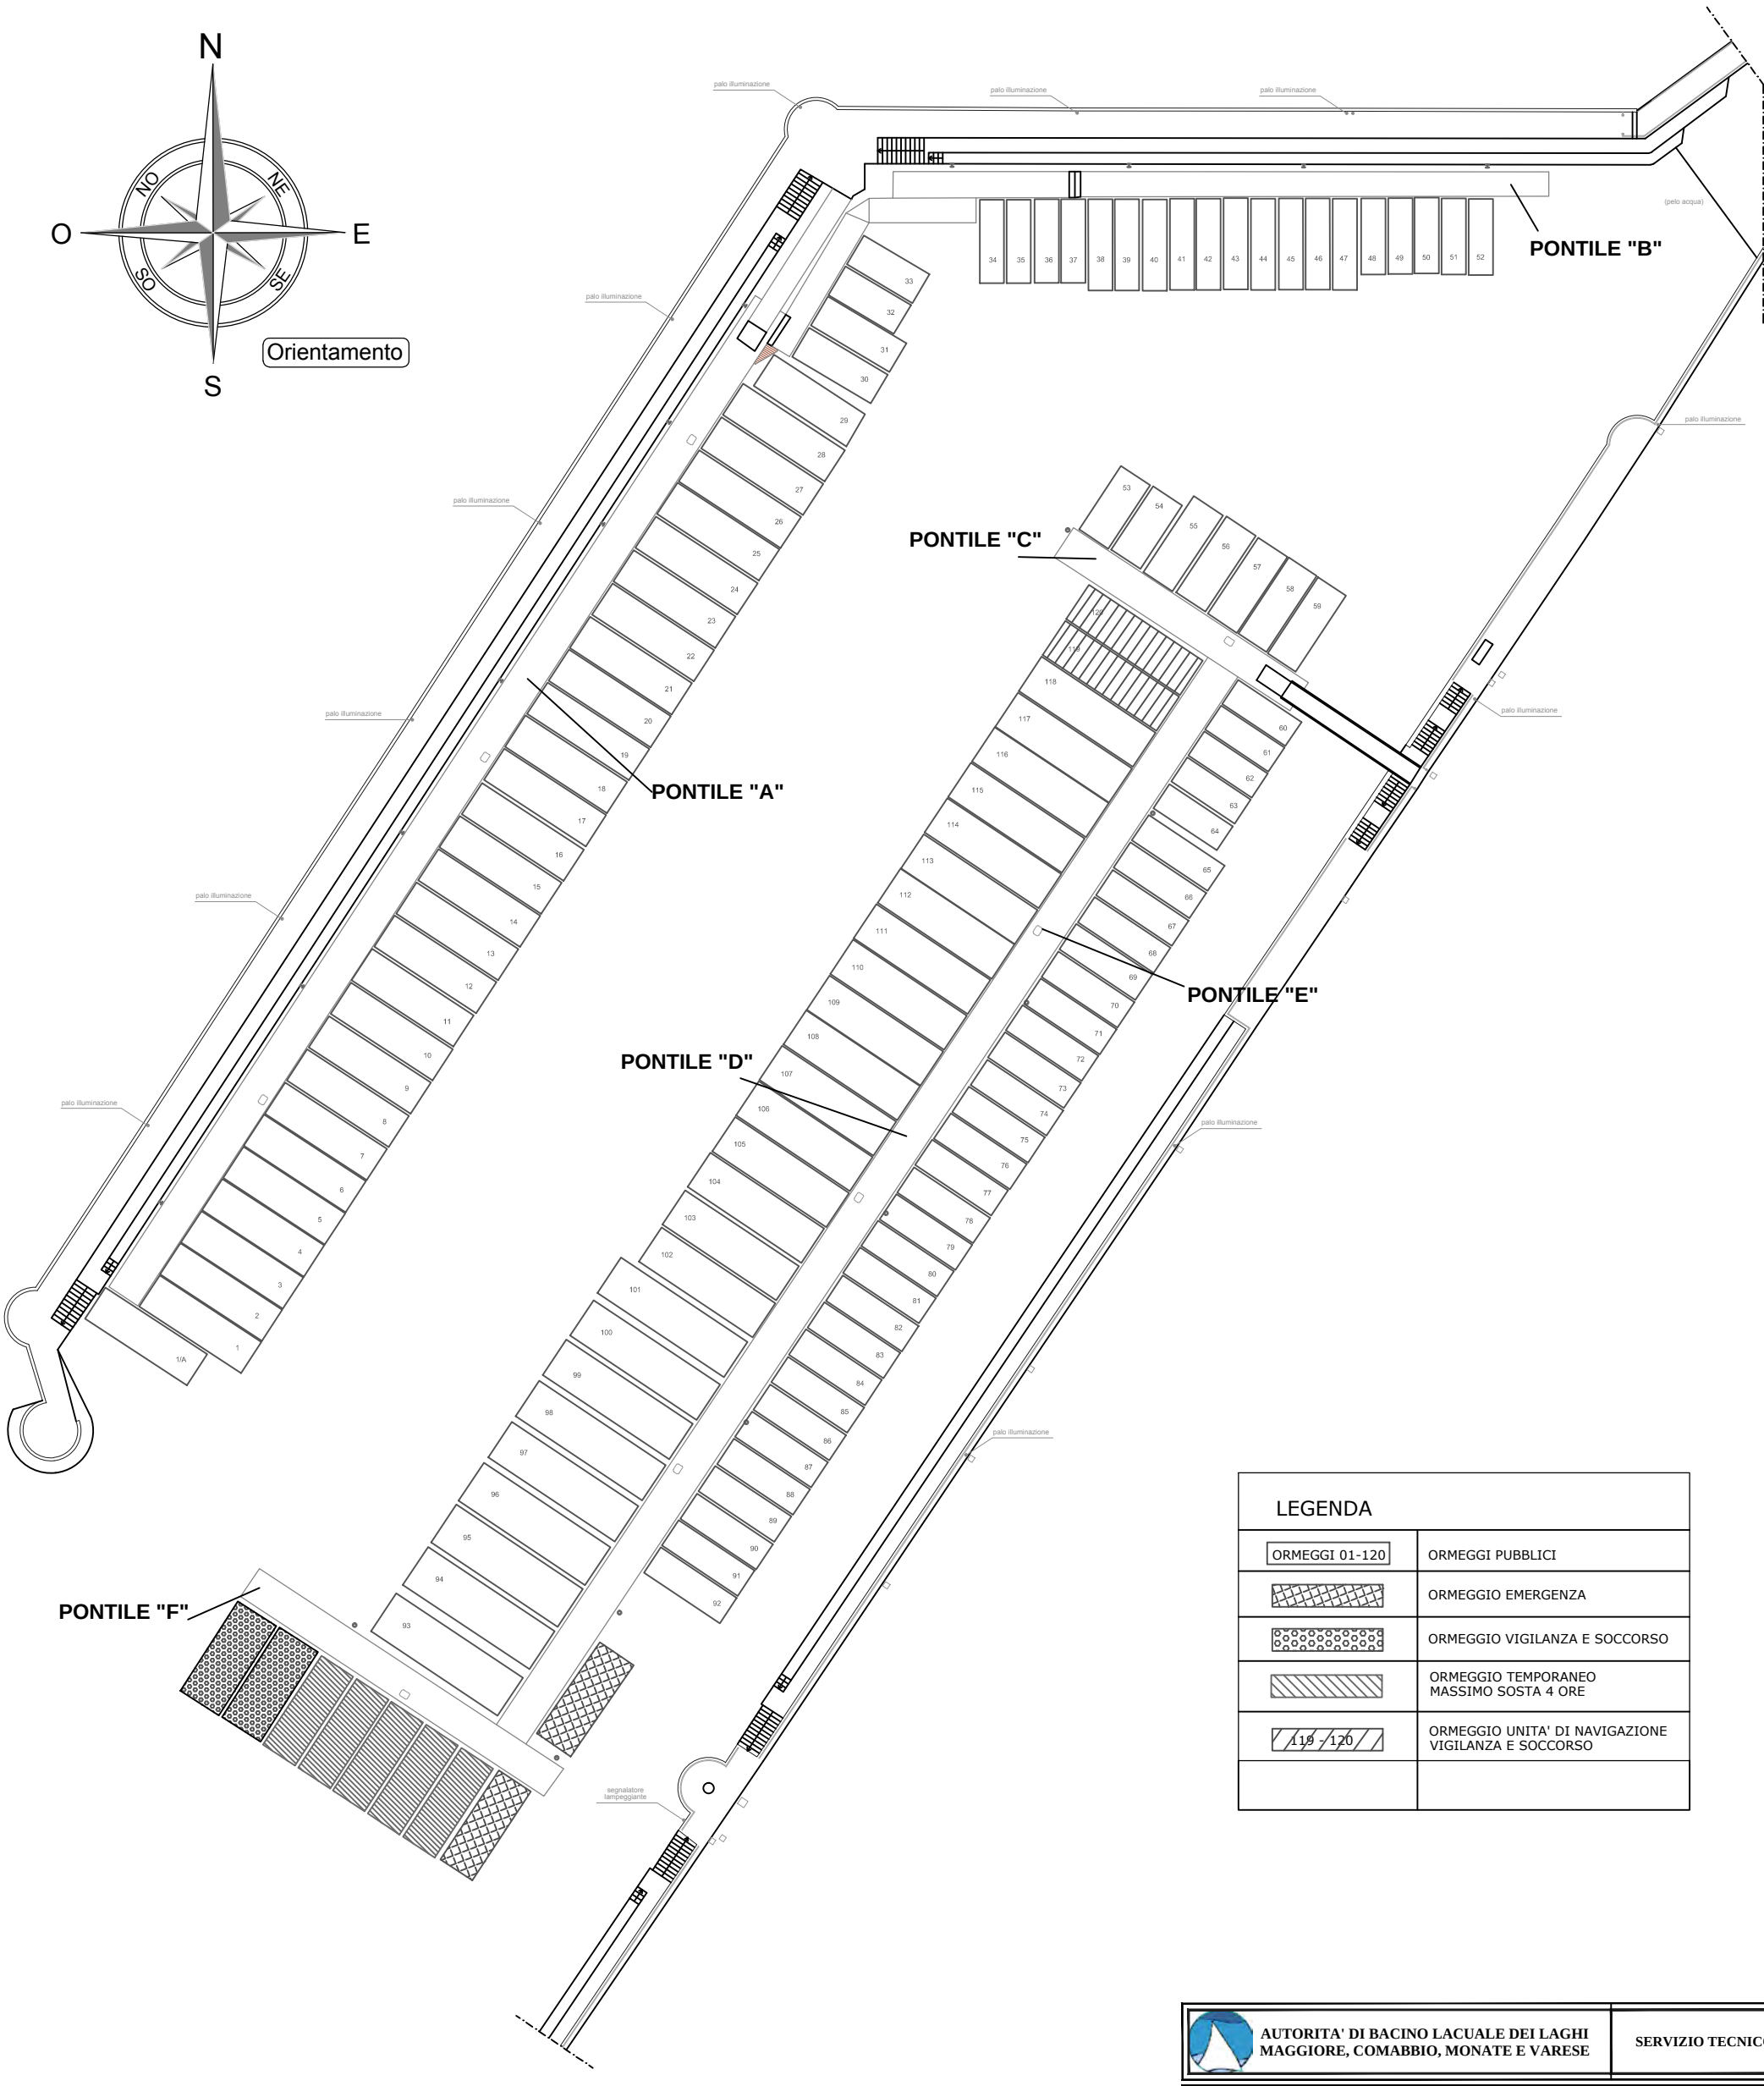

LEGENDA	
ORMEGGI 01-120	ORMEGGI PUBBLICI
	ORMEGGIO EMERGENZA
	ORMEGGIO VIGILANZA E SOCCORSO
	ORMEGGIO TEMPORANEO MASSIMO SOSTA 4 ORE
119 - 120	ORMEGGIO UNITA' DI NAVIGAZIONE VIGILANZA E SOCCORSO

AUTORITA' DI BACINO LACUALE DEI LAGHI MAGGIORE, COMABBIO, MONATE E VARESE

SERVIZIO TECNICO

PROTOCOLLO:

COMUNE:

COMUNE DI LUINO

PORTO NUOVO

TAVOLA: 1

REVISIONE N°: 01/2016

DEL: 01/ 01 /2016

PIANO DEGLI ORMEGGI - PORTO NUOVO

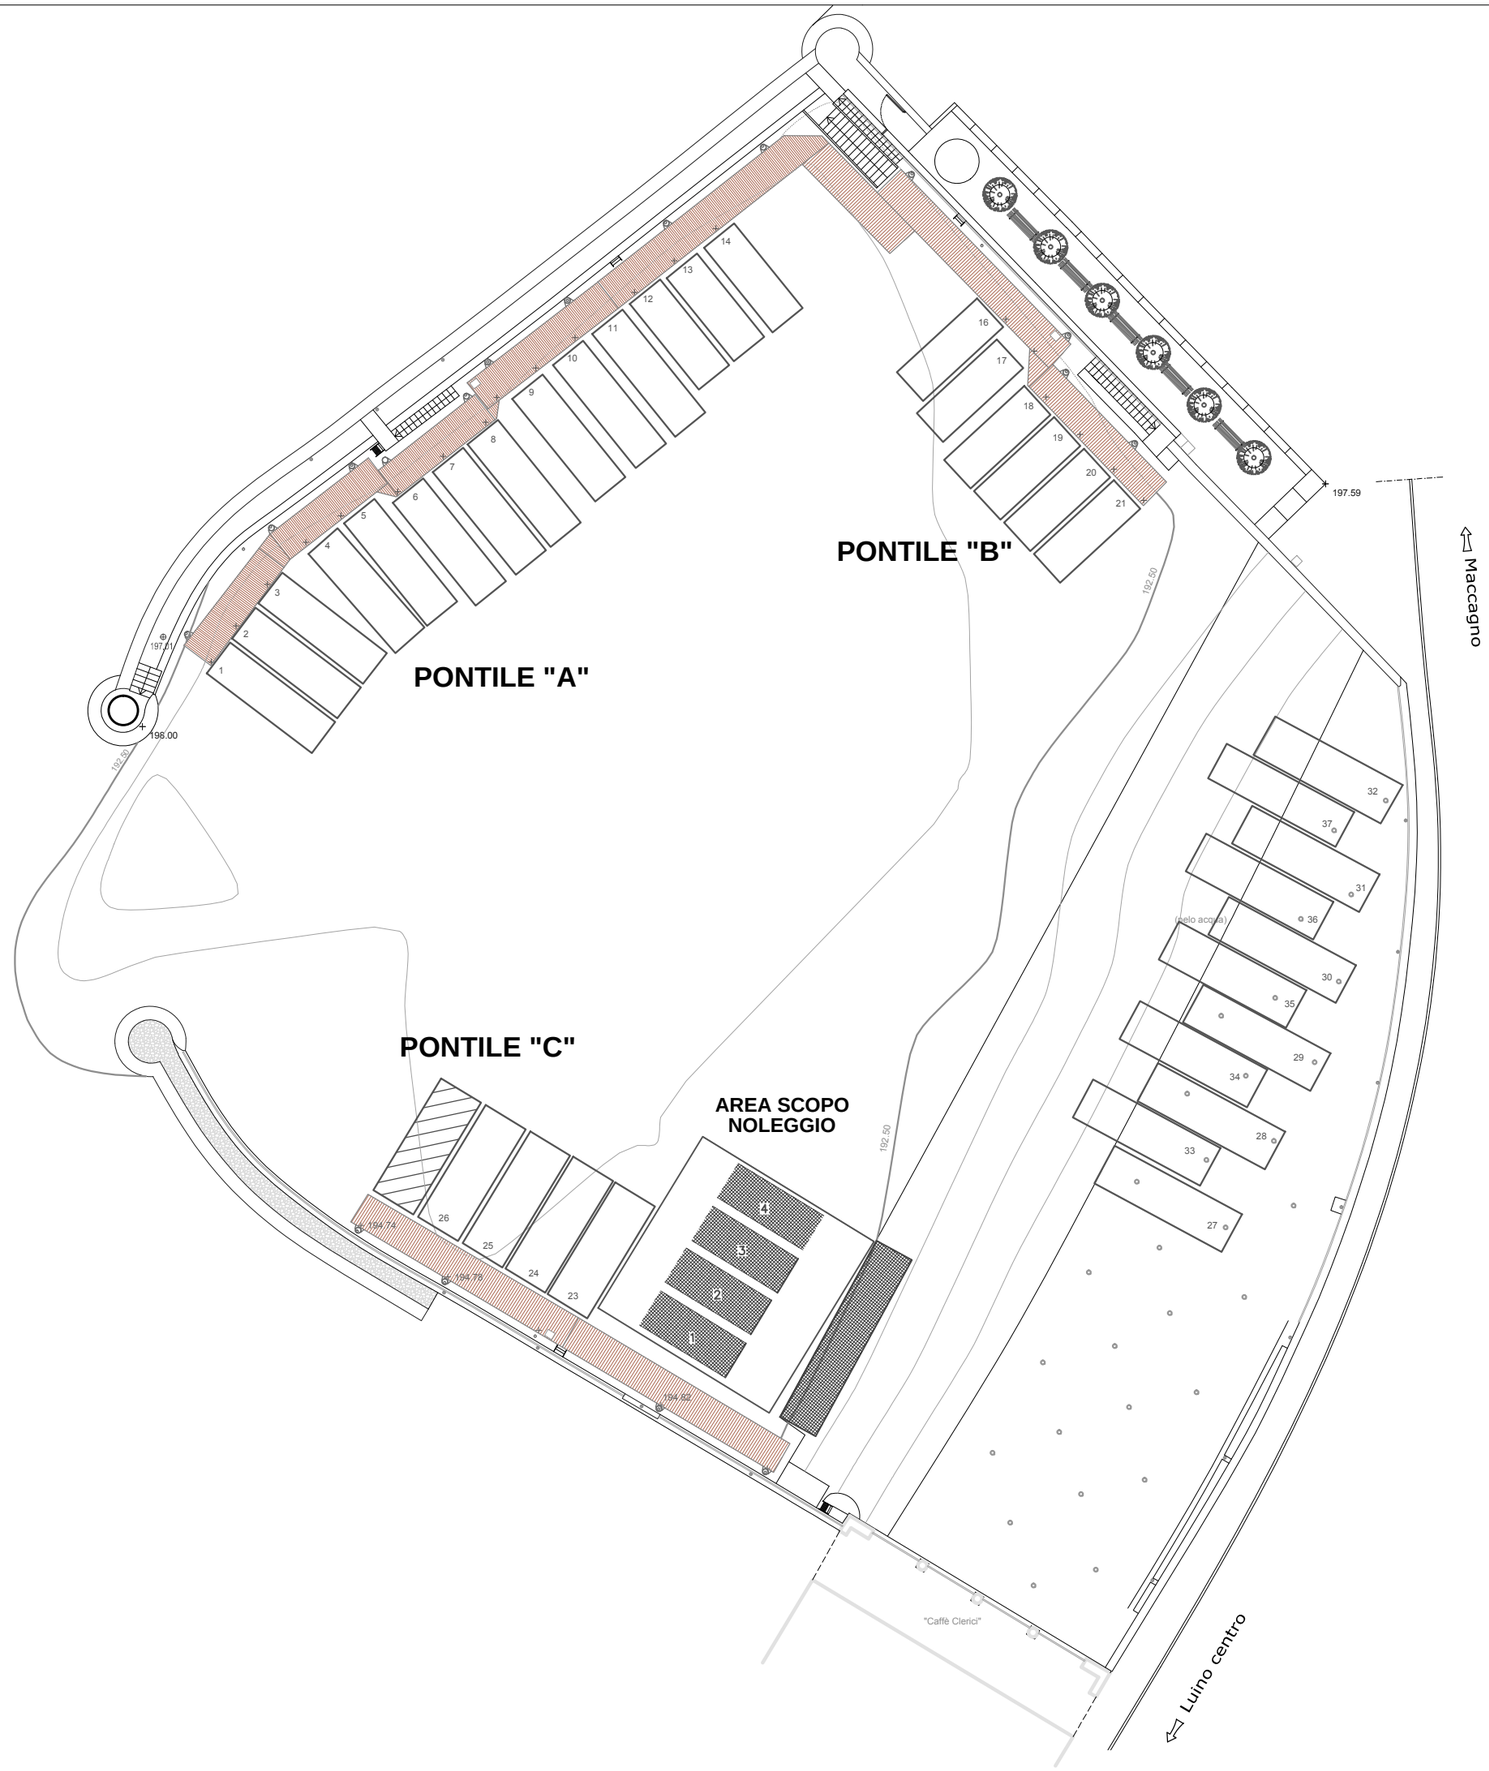

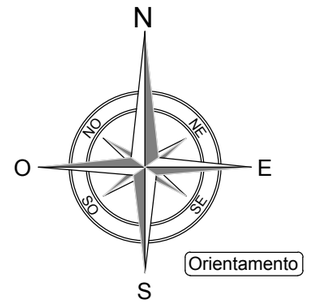

LEGENDA	
ORMEGGI 01-37	ORMEGGI PUBBLICI
	ORMEGGI EMERGENZA E SOCCORSO
ORMEGGIO n°21	ORMEGGIO SOSTA TEMPORANEA

AUTORITA' DI BACINO LACUALE DEI LAGHI MAGGIORE, COMABBIO, MONATE E VARESE

SERVIZIO TECNICO

PROTOCOLLO:	COMUNE:
	COMUNE DI LUINO PORTO VECCHIO

TAVOLA:	REVISIONE N°: 01/2016	DEL: 01/ 01 /2016
1	PIANO DEGLI ORMEGGI - PORTO VECCHIO	

Orientamento

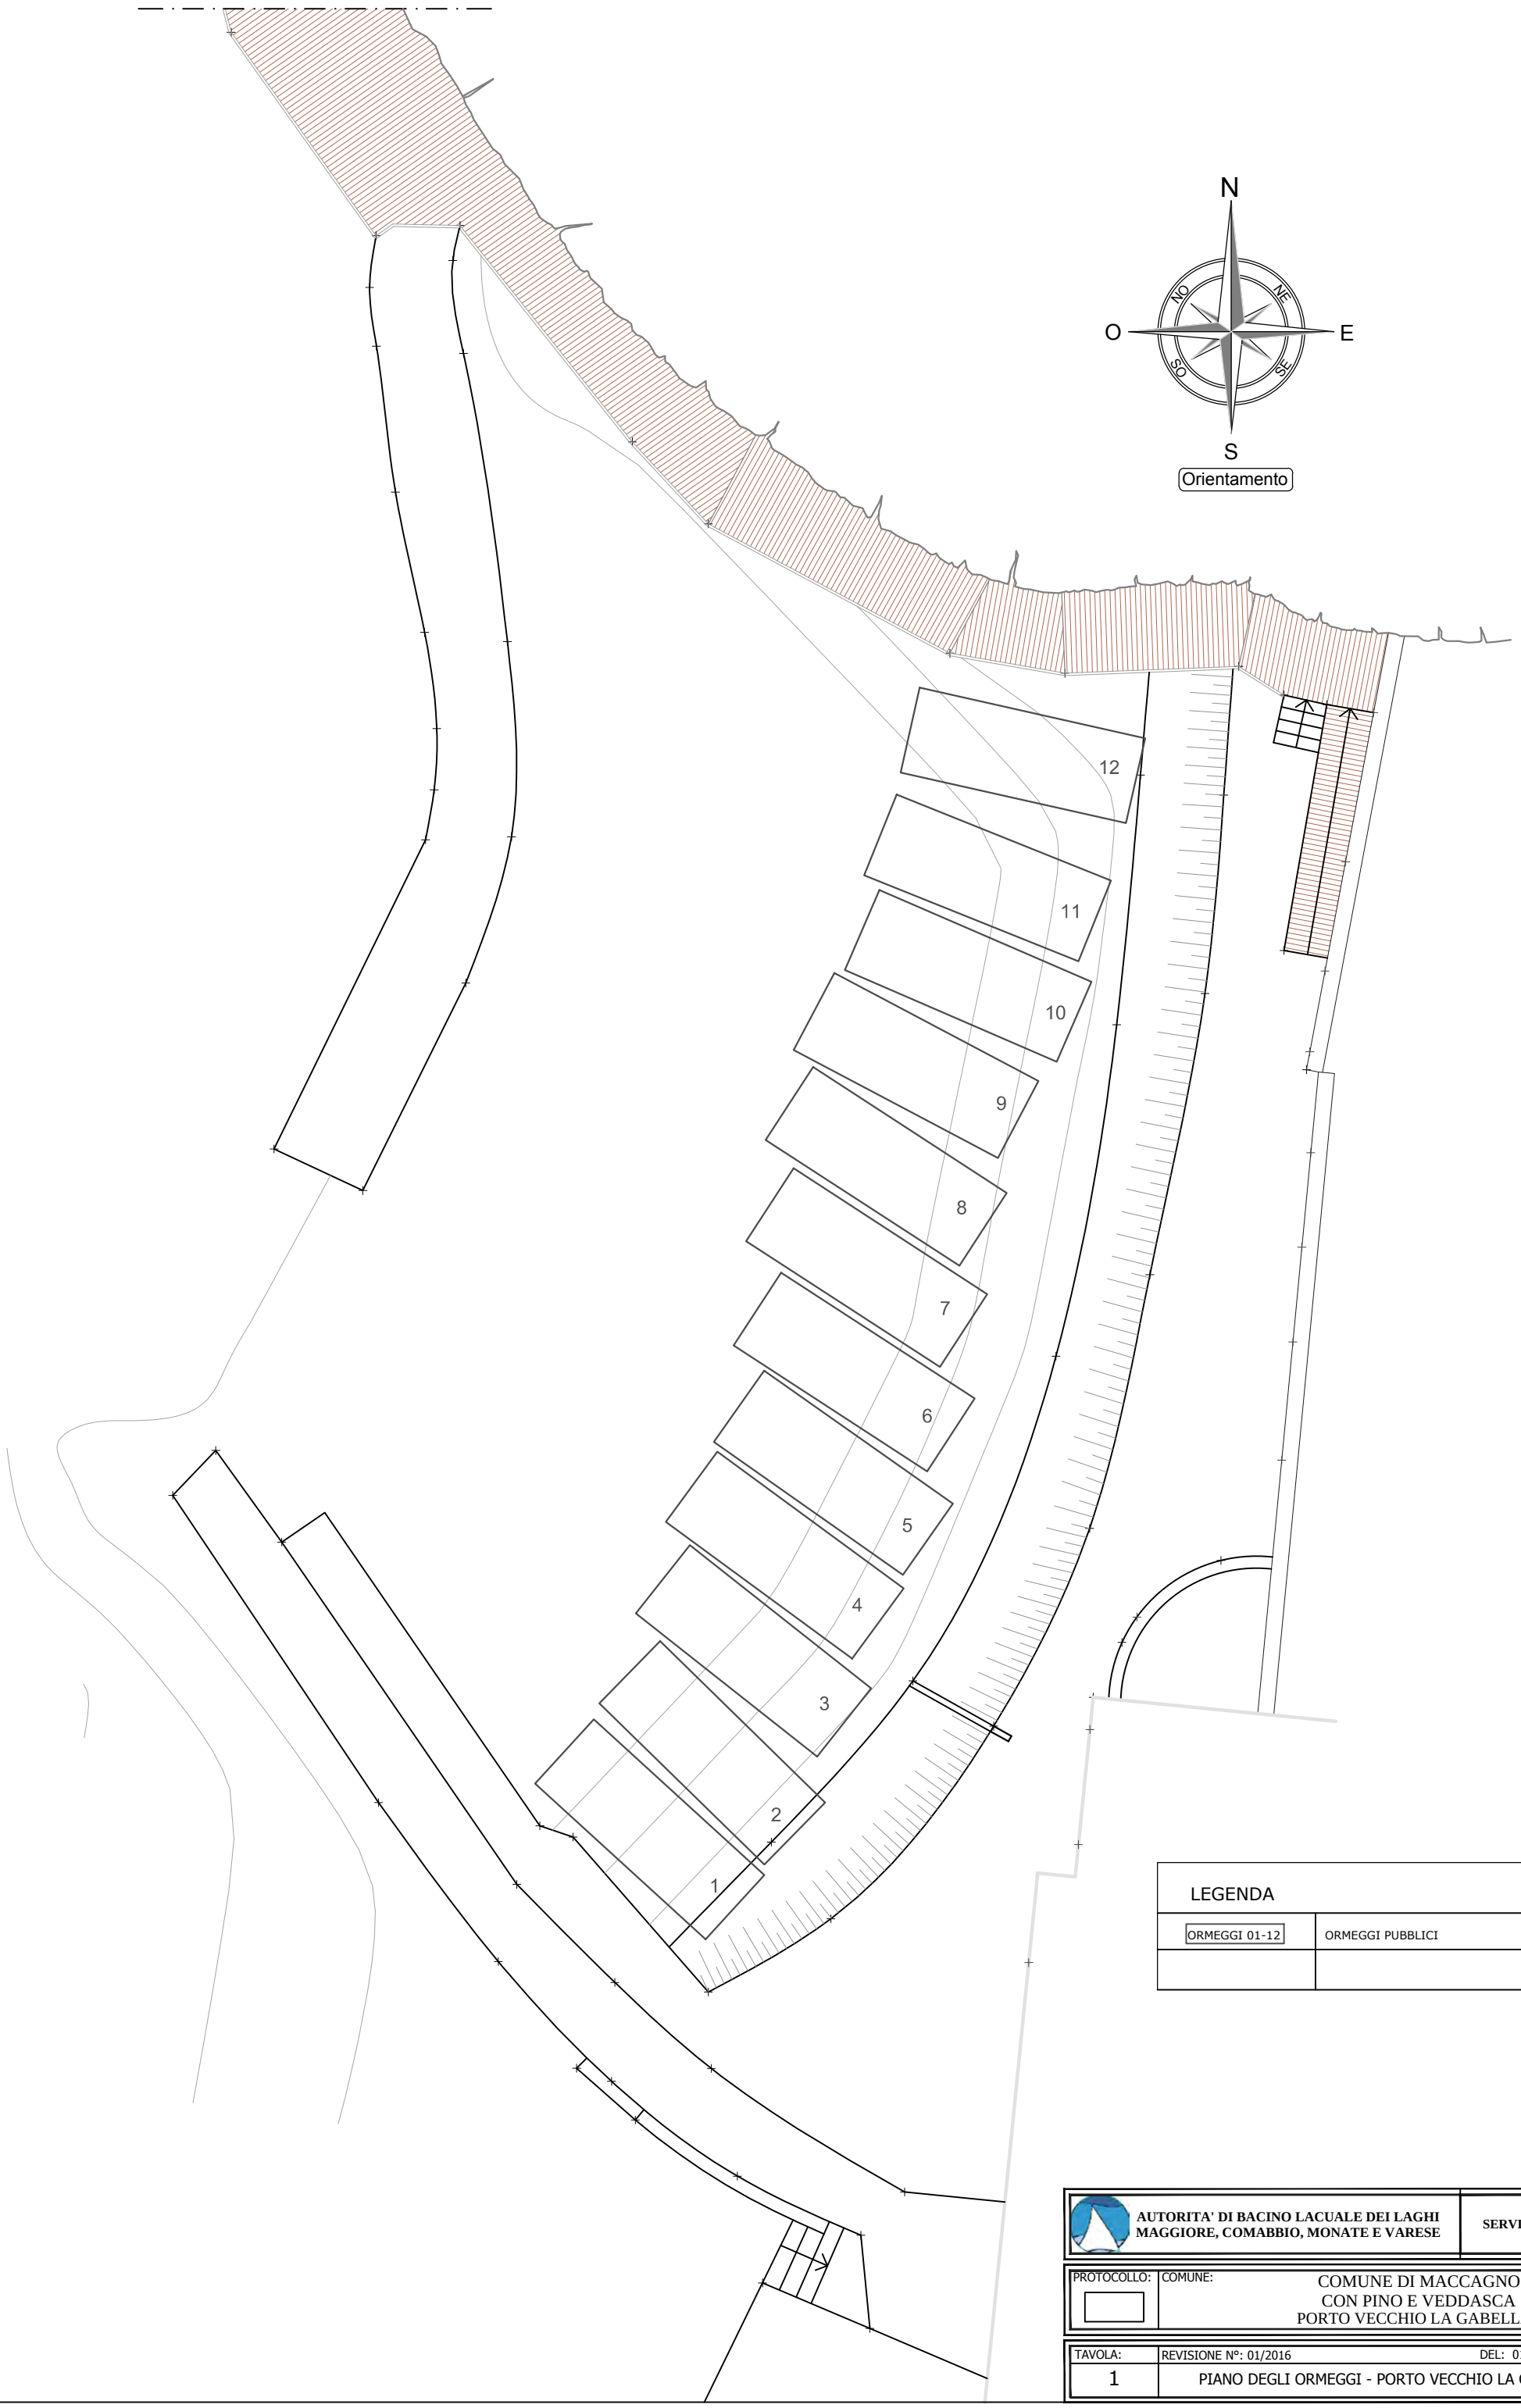

LEGENDA	
ORMEGGI 01-12	ORMEGGI PUBBLICI

AUTORITA' DI BACINO LACUALE DEI LAGHI MAGGIORE, COMABBIO, MONATE E VARESE	**SERVIZIO TECNICO**

PROTOCOLLO:	COMUNE:
	COMUNE DI MACCAGNO CON PINO E VEDDASCA PORTO VECCHIO LA GABELLA

TAVOLA:	REVISIONE N°: 01/2016	DEL: 01/ 01 /2016
1	PIANO DEGLI ORMEGGI - PORTO VECCHIO LA GABELLA	

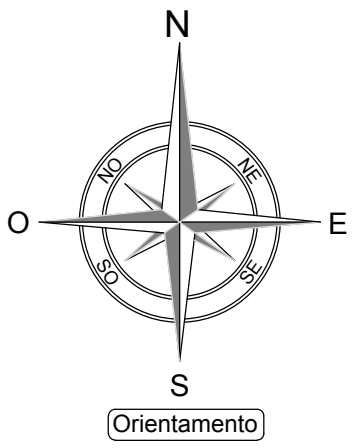

Orientamento

PORTO LA GABELLA - MACCAGNO

palo illuminazione
palo illuminazione
palo illuminazione
palo illuminazione
palo illuminazione
palo illuminazione
quadro elettrico
Rampa di collegamento
rampa di alaggio
(pelo acqua)
area a verde

LEGENDA	
ORMEGGI 01-77	ORMEGGI PUBBLICI
ORMEGGIO 42-43	ORMEGGI SOSTA TEMPORANEA
ORMEGGIO 44-45	ORMEGGI EMERGENZA E SOCCORSO
ORMEGGIO n°1	ORMEGGIO RISERVATO AI DISABILI

AUTORITA' DI BACINO LACUALE DEI LAGHI MAGGIORE, COMABBIO, MONATE E VARESE	SERVIZIO TECNICO
PROTOCOLLO:	COMUNE: COMUNE DI MACCAGNO CON PINO E VEDDASCA PORTO LA GABELLA
TAVOLA: 1	REVISIONE N°: 01/2016 DEL: 01/ 01 /2016
	PIANO DEGLI ORMEGGI - PORTO LA GABELLA

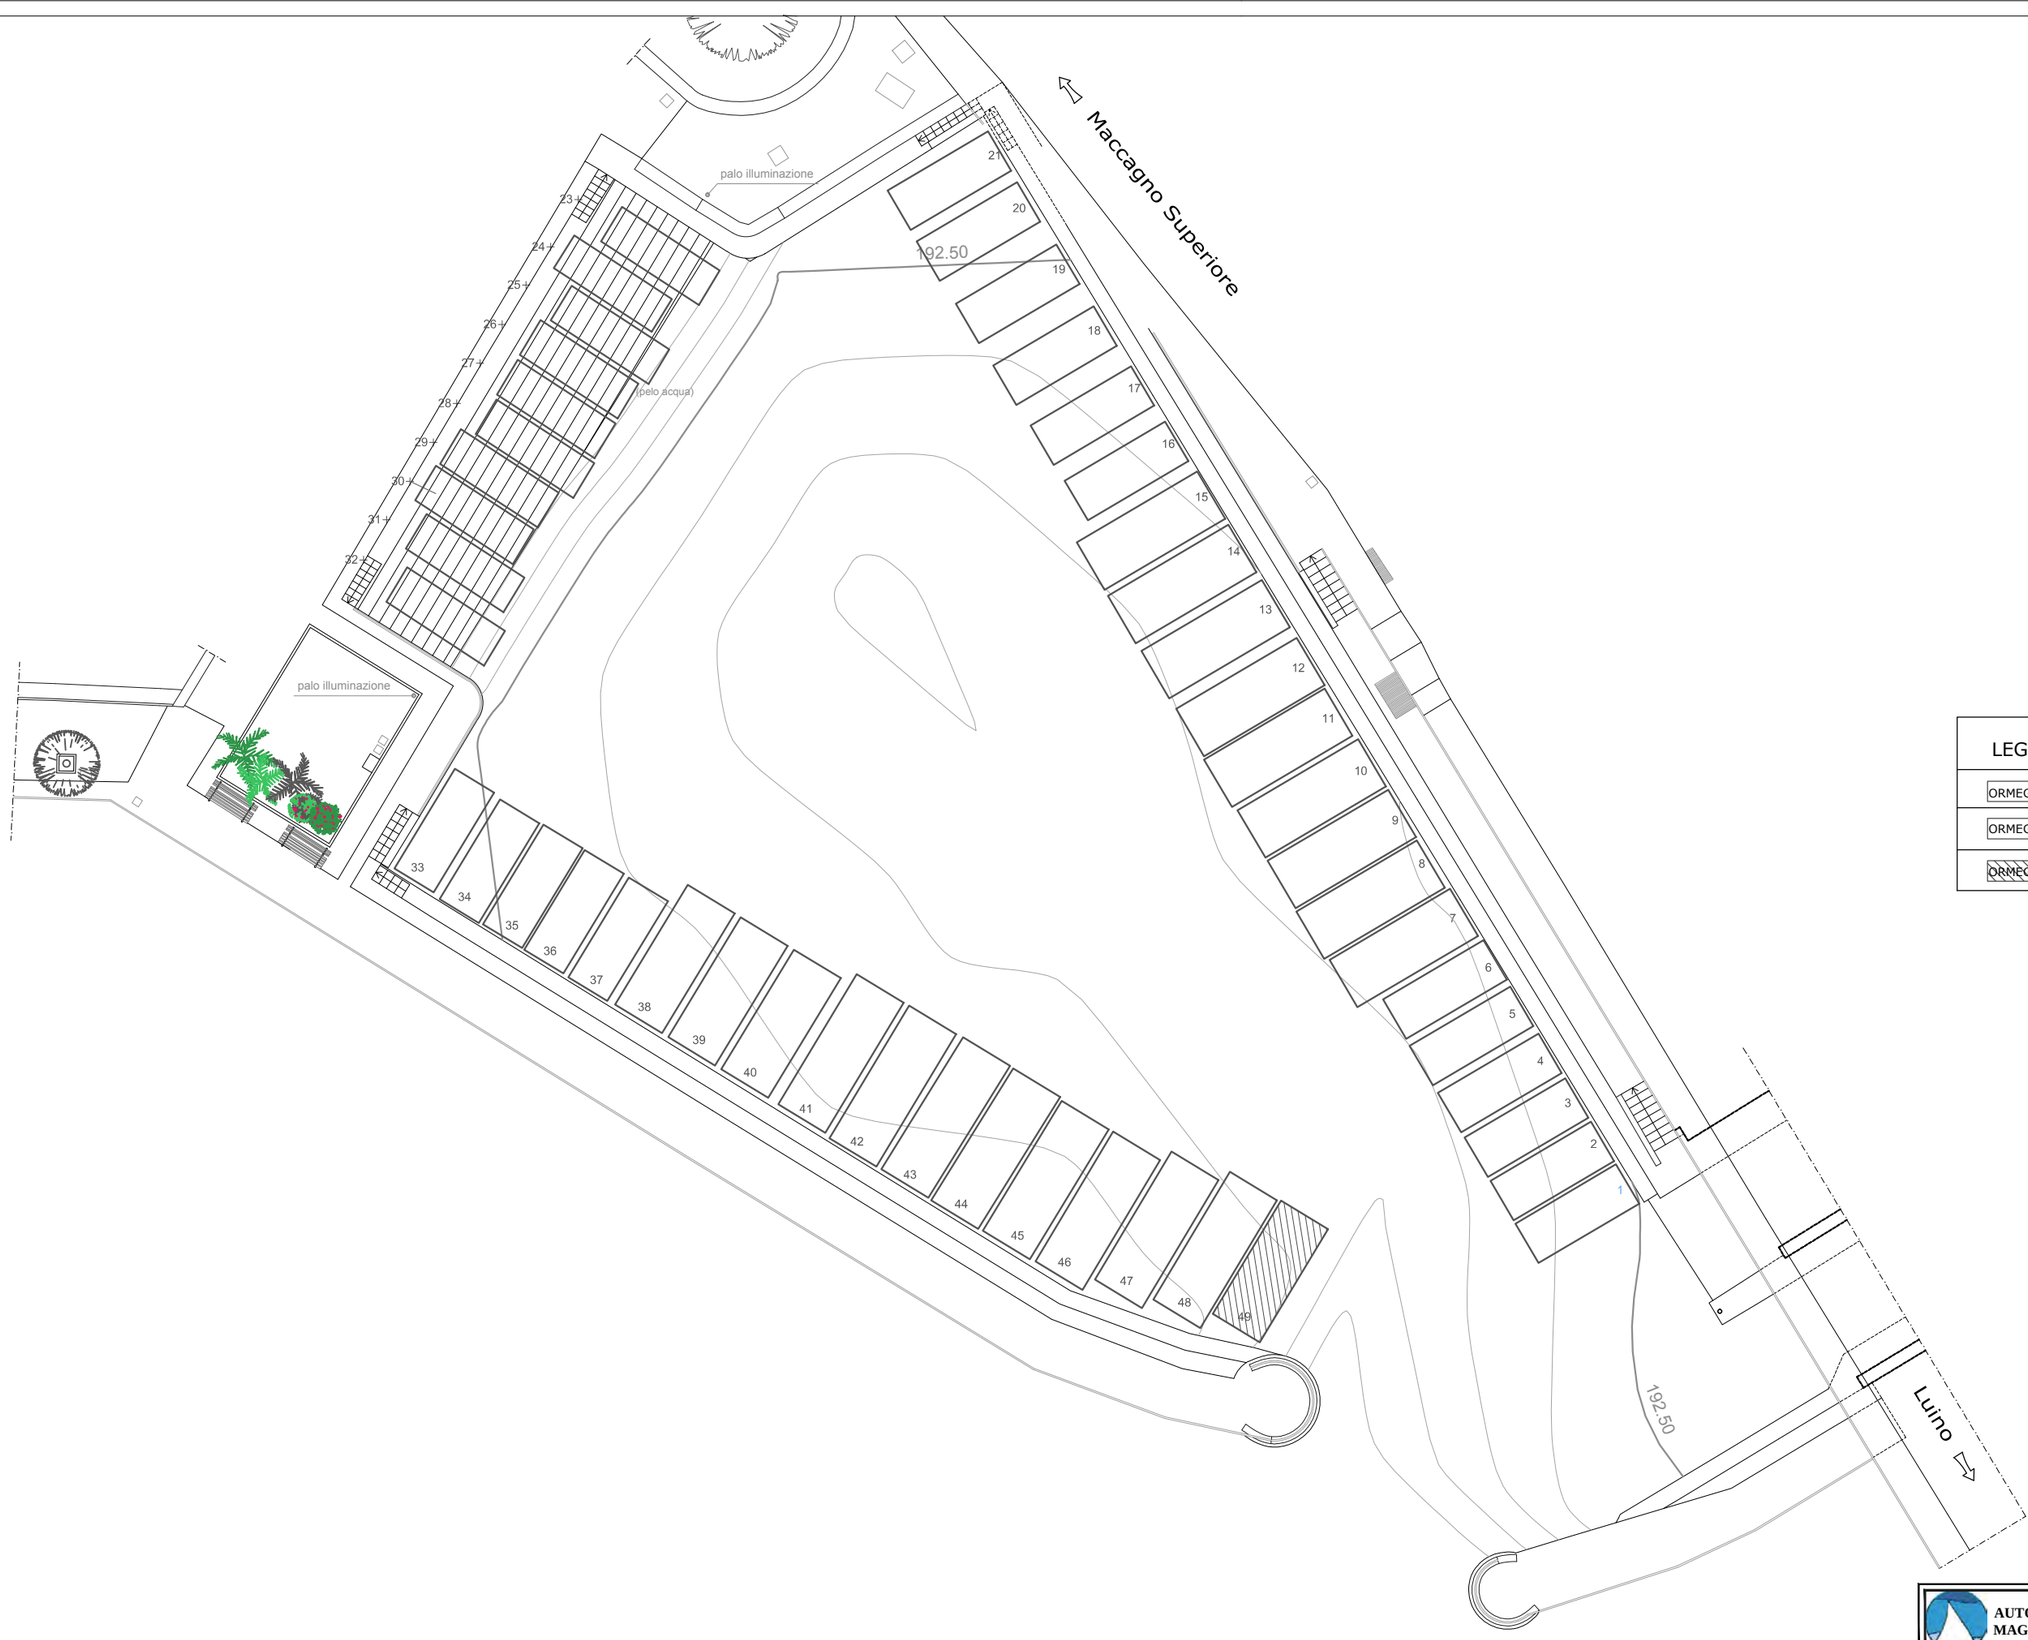

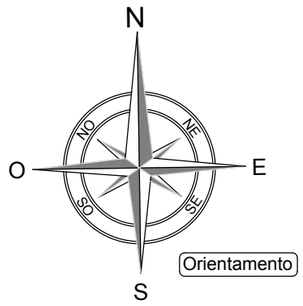

LEGENDA	
ORMEGGI 01-49	ORMEGGI PUBBLICI
ORMEGGIO n°1	ORMEGGIO FORZE DELL'ORDINE
ORMEGGIO n°49	ORMEGGI EMERGENZA E SOCCORSO

AUTORITA' DI BACINO LACUALE DEI LAGHI MAGGIORE, COMABBIO, MONATE E VARESE

SERVIZIO TECNICO

PROTOCOLLO:

COMUNE:

COMUNE DI MACCAGNO
CON PINO E VEDDASCA
PORTO DELLA MADONNINA

TAVOLA: 1

REVISIONE N°: 01/2016 DEL: 01/ 01 /2016

PIANO DEGLI ORMEGGI - PORTO DELLA MADONNINA

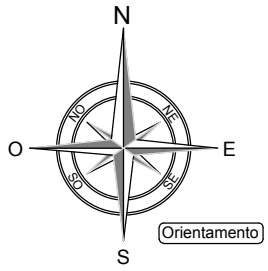

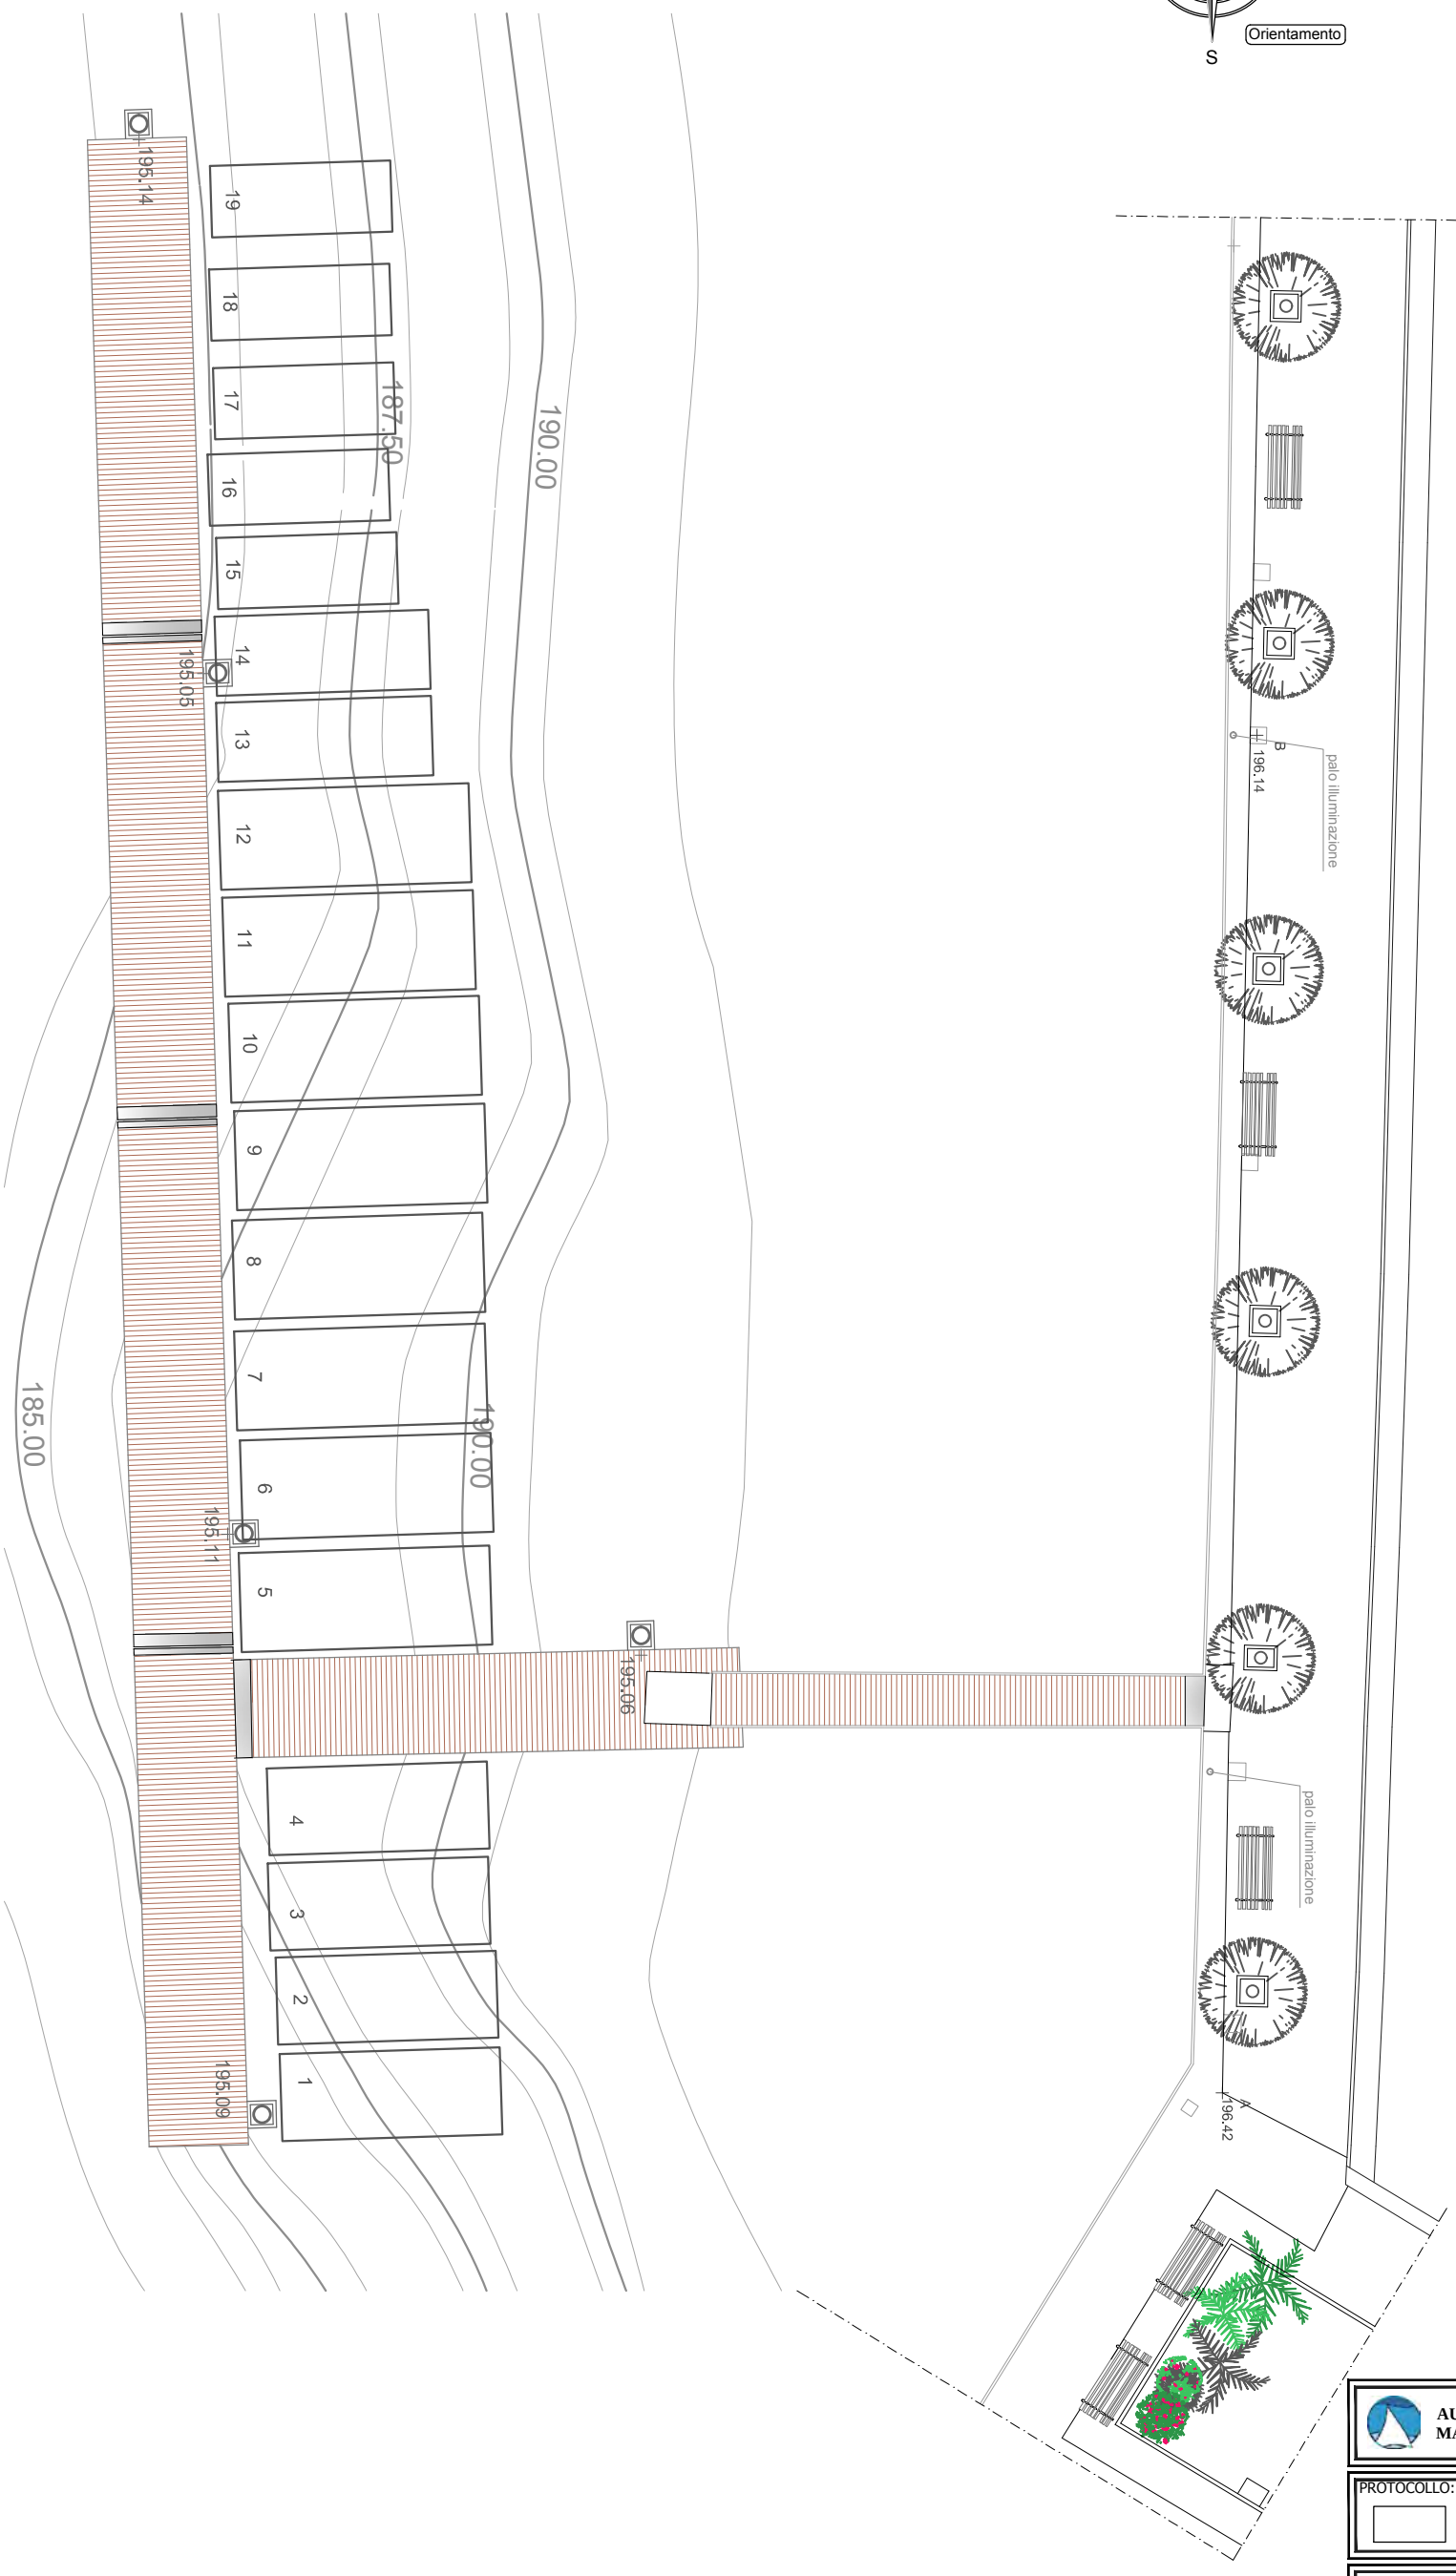

LEGENDA	
ORMEGGI 01-19	ORMEGGI PUBBLICI
ORMEGGIO n°19	ORMEGGIO EMERGENZA METEOMARINA

AUTORITA' DI BACINO LACUALE DEI LAGHI MAGGIORE, COMABBIO, MONATE E VARESE

SERVIZIO TECNICO

PROTOCOLLO:

COMUNE:

COMUNE DI MACCAGNO
CON PINO E VEDDASCA
PONTILE MACCAGNO INFERIORE

TAVOLA: 1

REVISIONE N°: 01/2016 DEL: 01/ 01 /2016

PIANO DEGLI ORMEGGI - PONTILE MACCAGNO INFERIORE

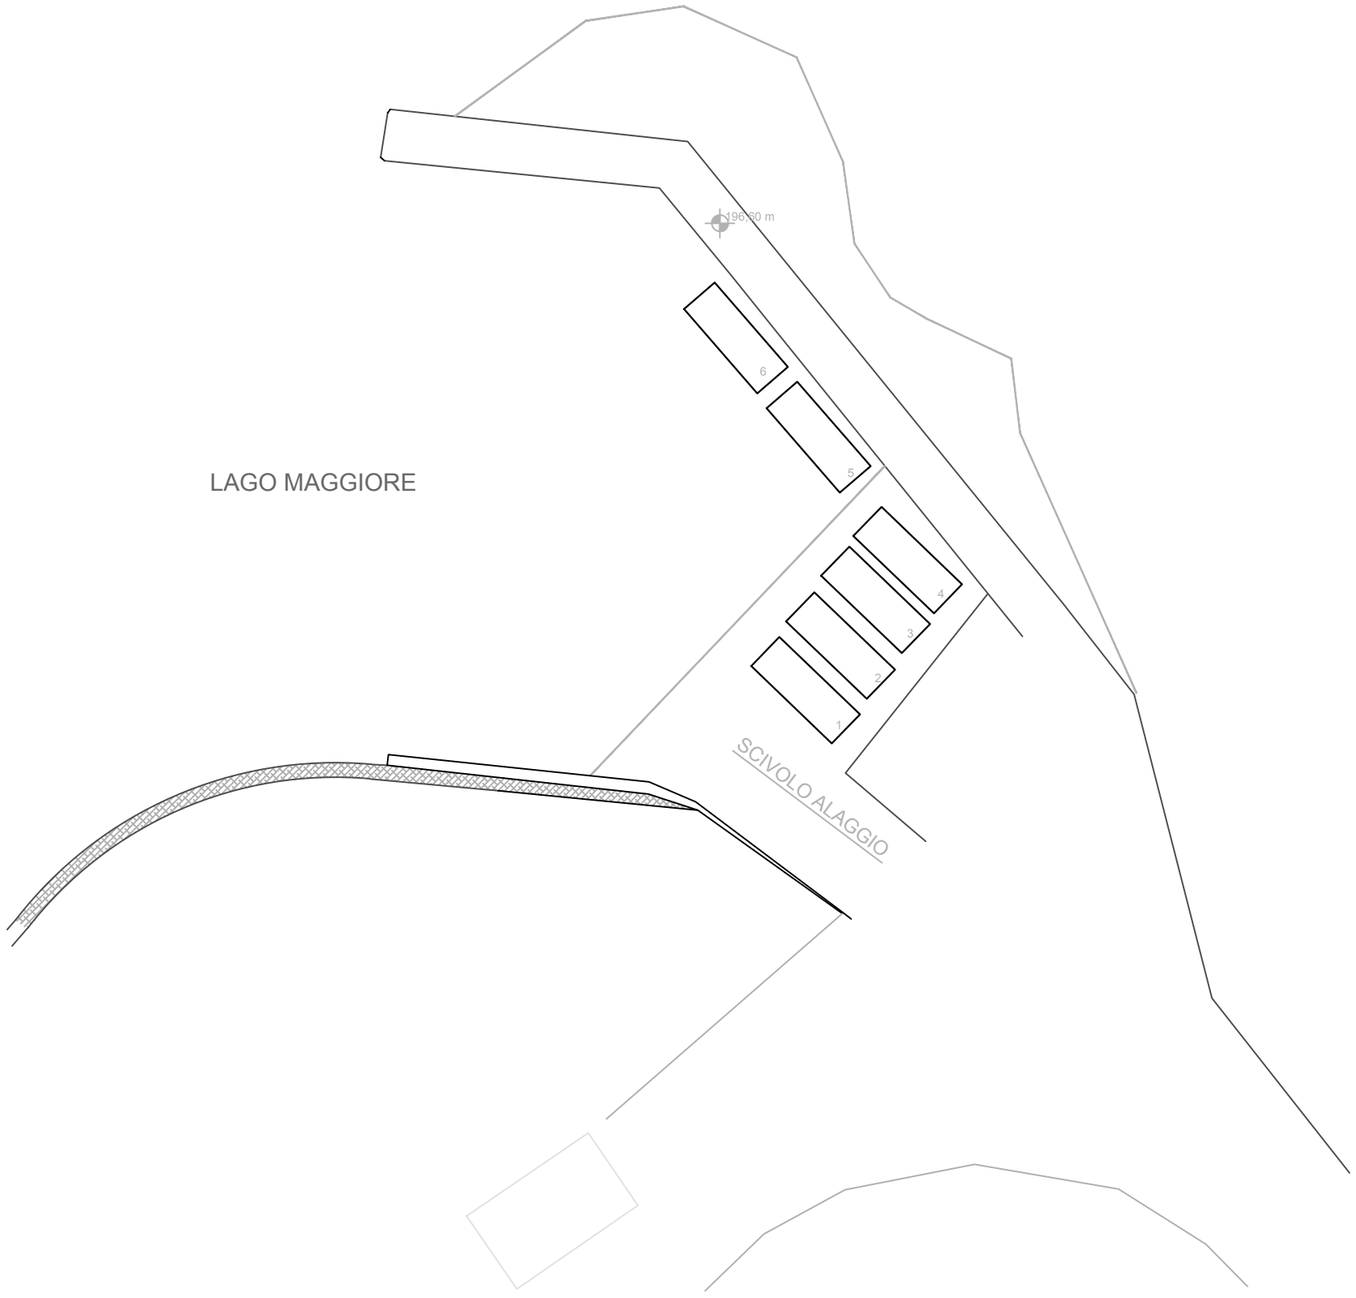

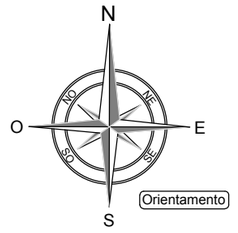

LEGENDA	
ORMEGGI 01-06	ORMEGGI PUBBLICI
ORMEGGIO n°6	ORMEGGIO EMERGENZA/TEMPORANEO

AUTORITA' DI BACINO LACUALE DEI LAGHI MAGGIORE, COMABBIO, MONATE E VARESE

SERVIZIO TECNICO

PROGETTO ESECUTIVO

PROGETTO:

COMUNE DI MACCAGNO CON PINO E VEDDASCA

TAVOLA:	REVISIONE N°: 01/2016	DEL: 01/01/2016
1	PIANO DEGLI ORMEGGI - PORTO DI ZENNA	

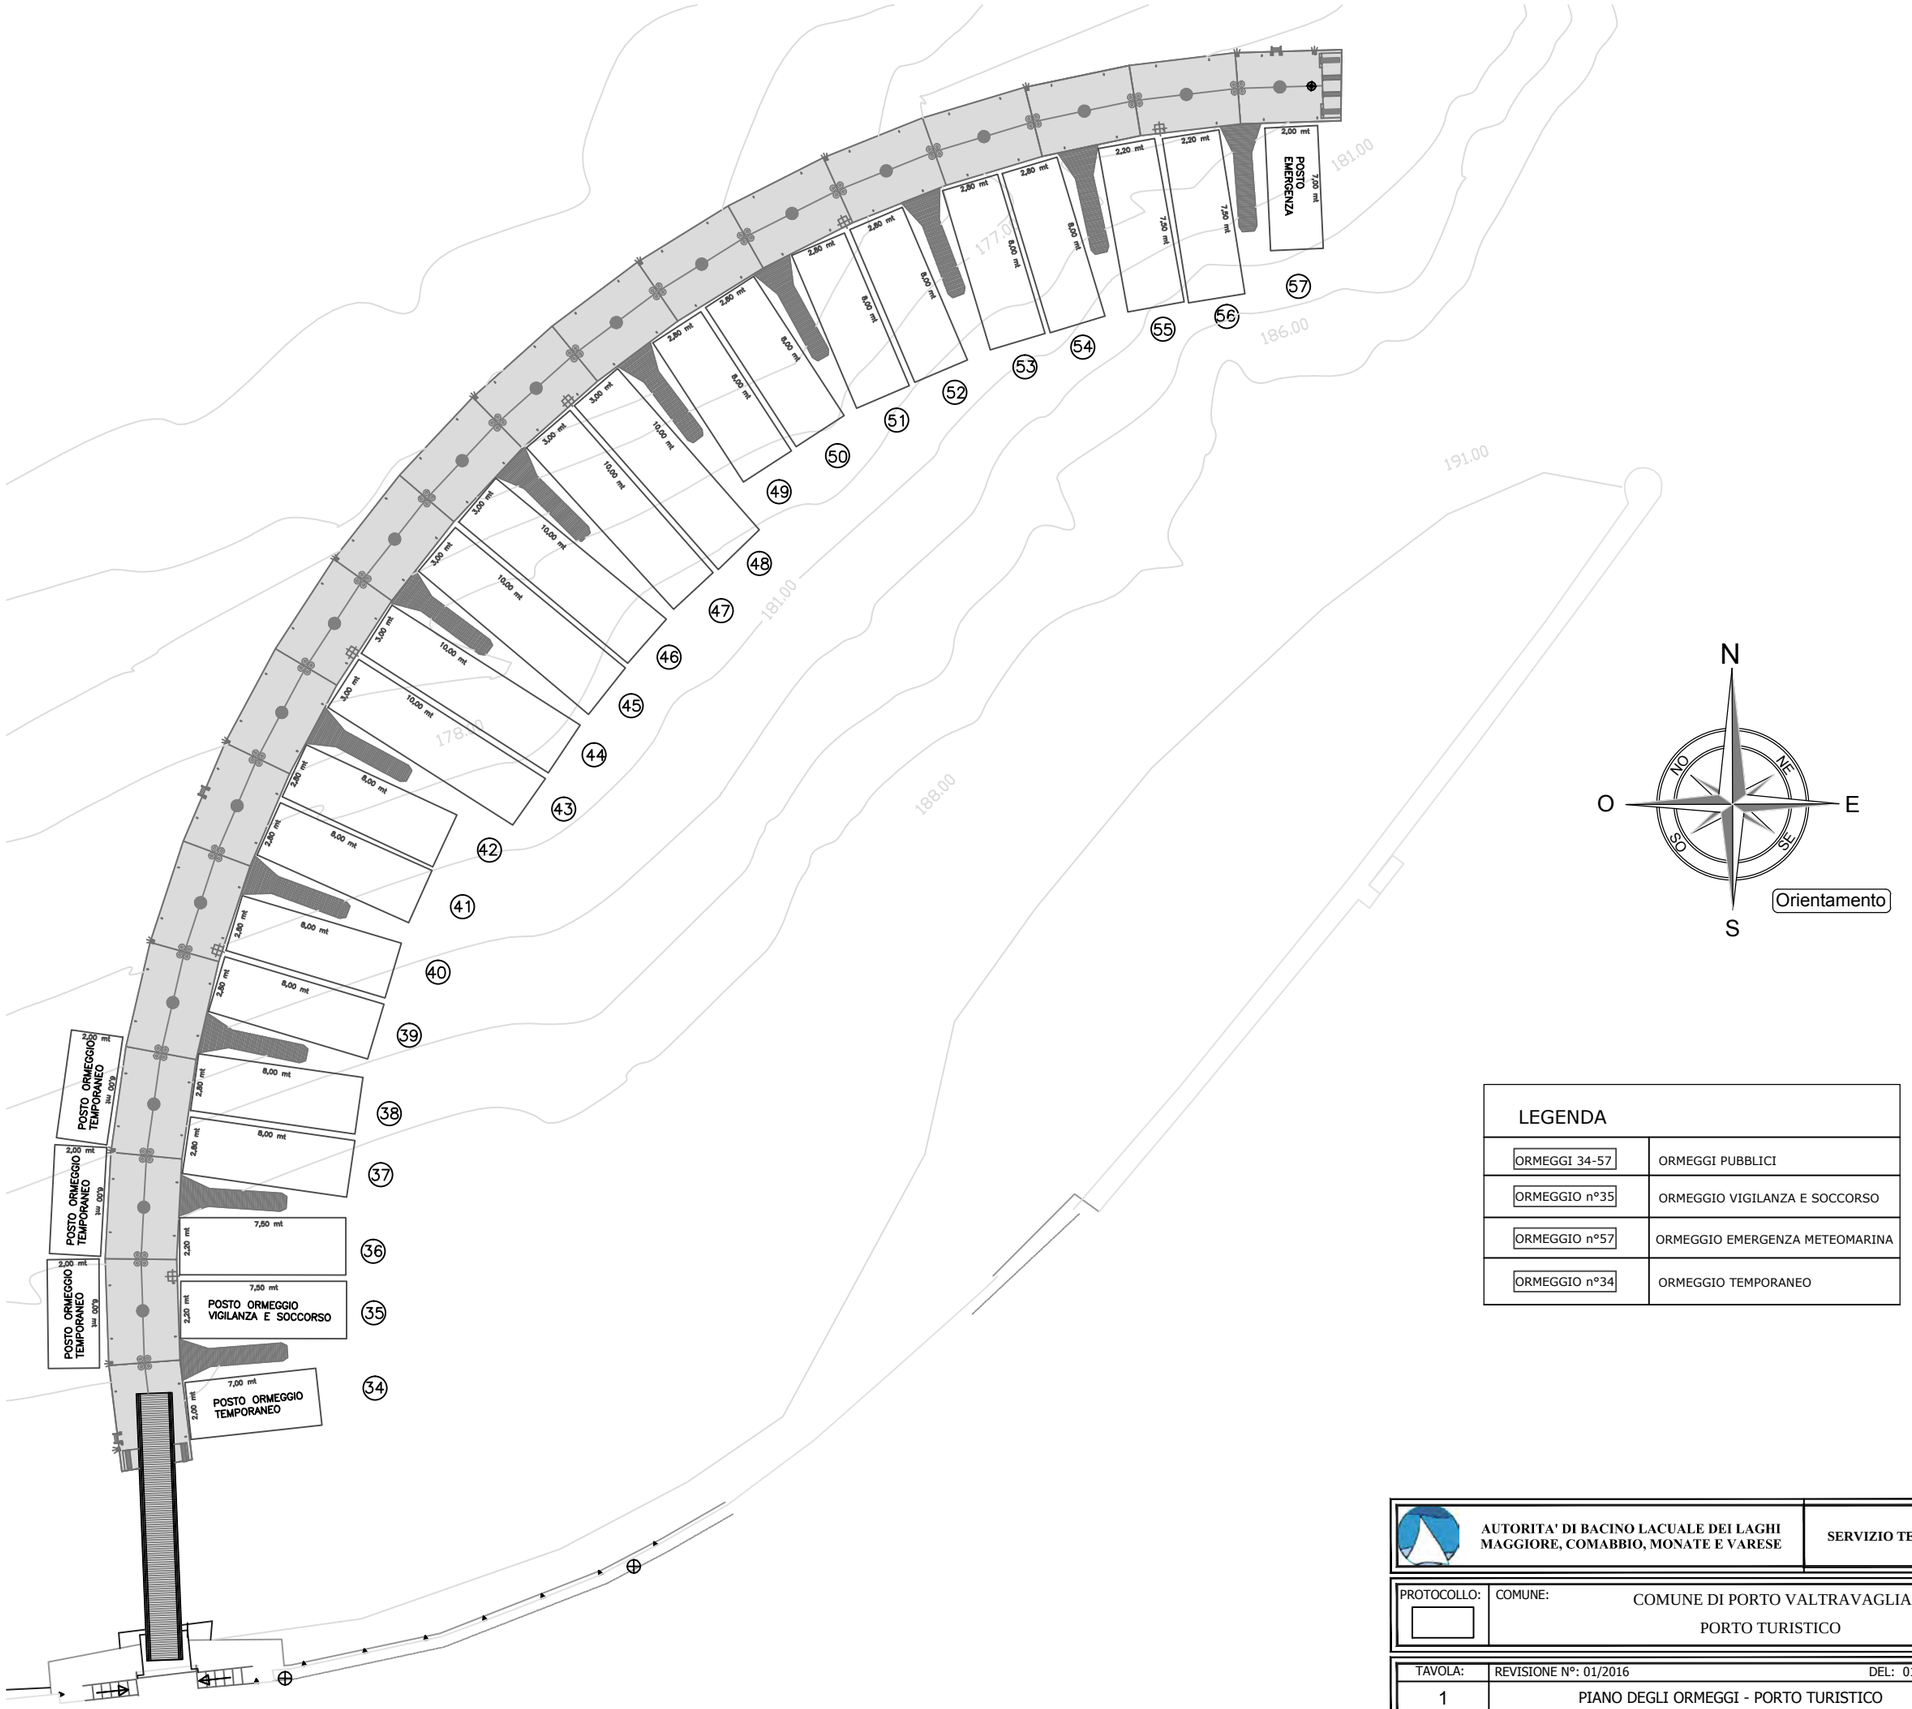

LEGENDA	
ORMEGGI 34-57	ORMEGGI PUBBLICI
ORMEGGIO n°35	ORMEGGIO VIGILANZA E SOCCORSO
ORMEGGIO n°57	ORMEGGIO EMERGENZA METEOMARINA
ORMEGGIO n°34	ORMEGGIO TEMPORANEO

AUTORITA' DI BACINO LACUALE DEI LAGHI MAGGIORE, COMABBIO, MONATE E VARESE

SERVIZIO TECNICO

PROTOCOLLO:	COMUNE: COMUNE DI PORTO VALTRAVAGLIA PORTO TURISTICO

TAVOLA:	REVISIONE N°: 01/2016	DEL: 01/ 01 /2016
1	PIANO DEGLI ORMEGGI - PORTO TURISTICO	

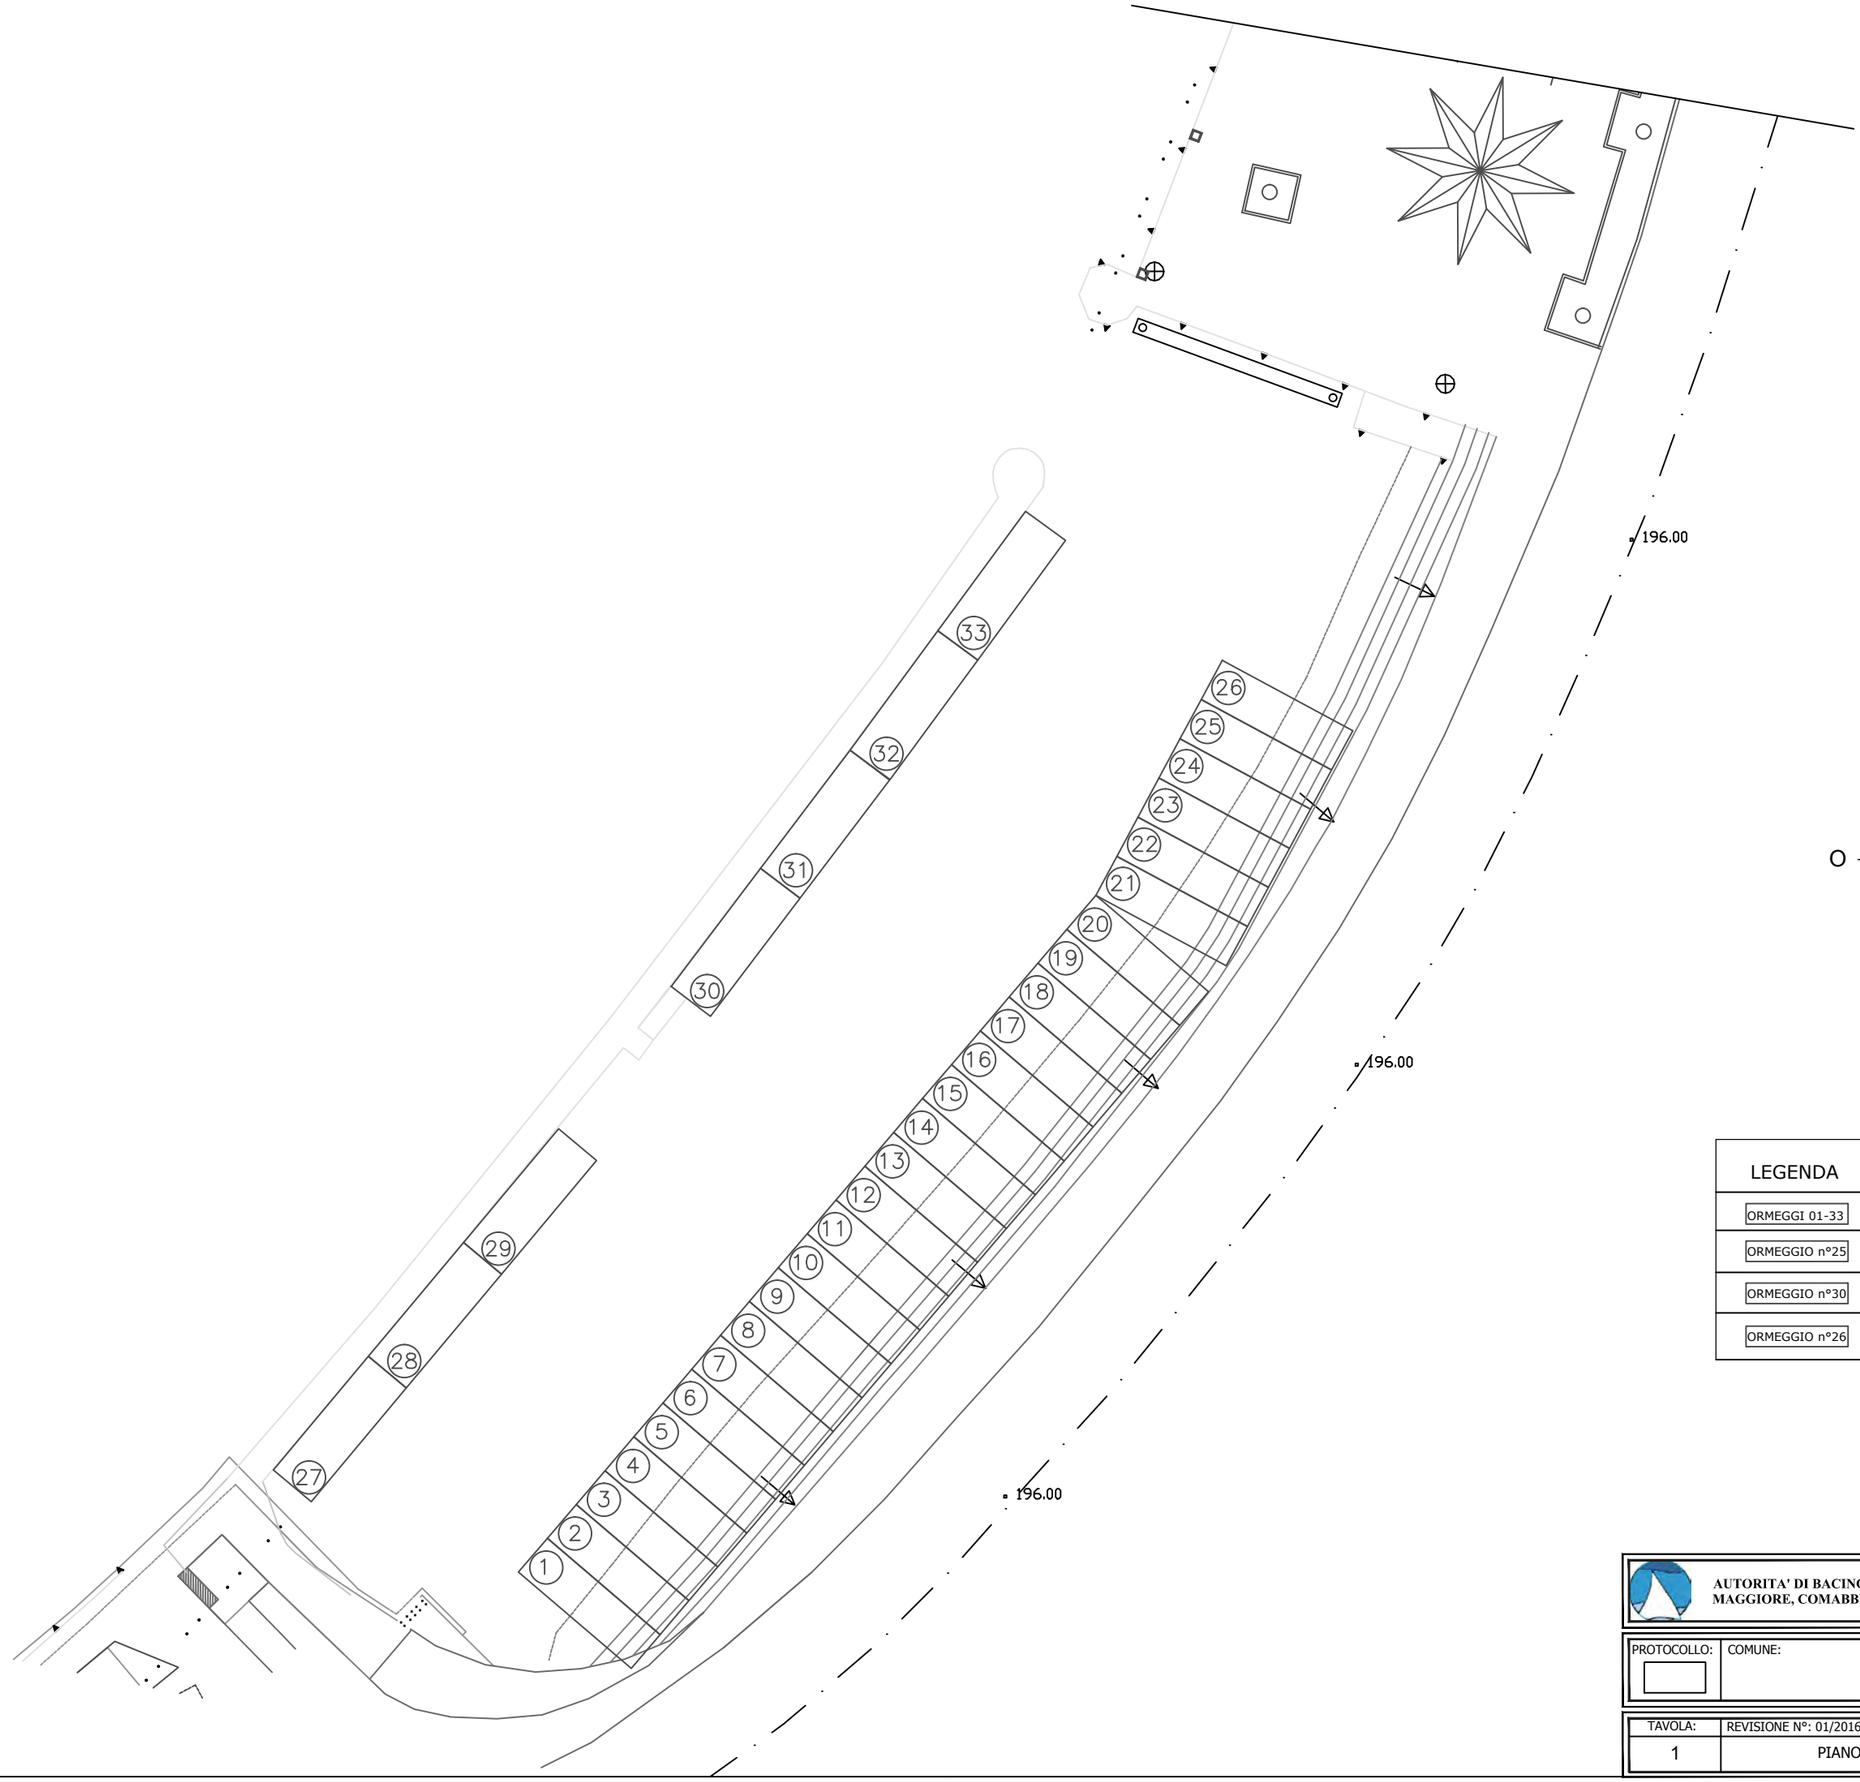

LEGENDA	
ORMEGGI 01-33	ORMEGGI PUBBLICI
ORMEGGIO n°25	ORMEGGIO NATANTI CON DISABILI A BORDO
ORMEGGIO n°30	ORMEGGIO EMERGENZA METEOMARINA
ORMEGGIO n°26	ORMEGGIO TEMPORANEO

AUTORITA' DI BACINO LACUALE DEI LAGHI MAGGIORE, COMABBIO, MONATE E VARESE

SERVIZIO TECNICO

PROTOCOLLO:

COMUNE: COMUNE DI PORTO VALTRAVAGLIA

PORTO VECCHIO

TAVOLA:	REVISIONE N°: 01/2016	DEL: 01/ 01 /2016
1	PIANO DEGLI ORMEGGI - PORTO VECCHIO	

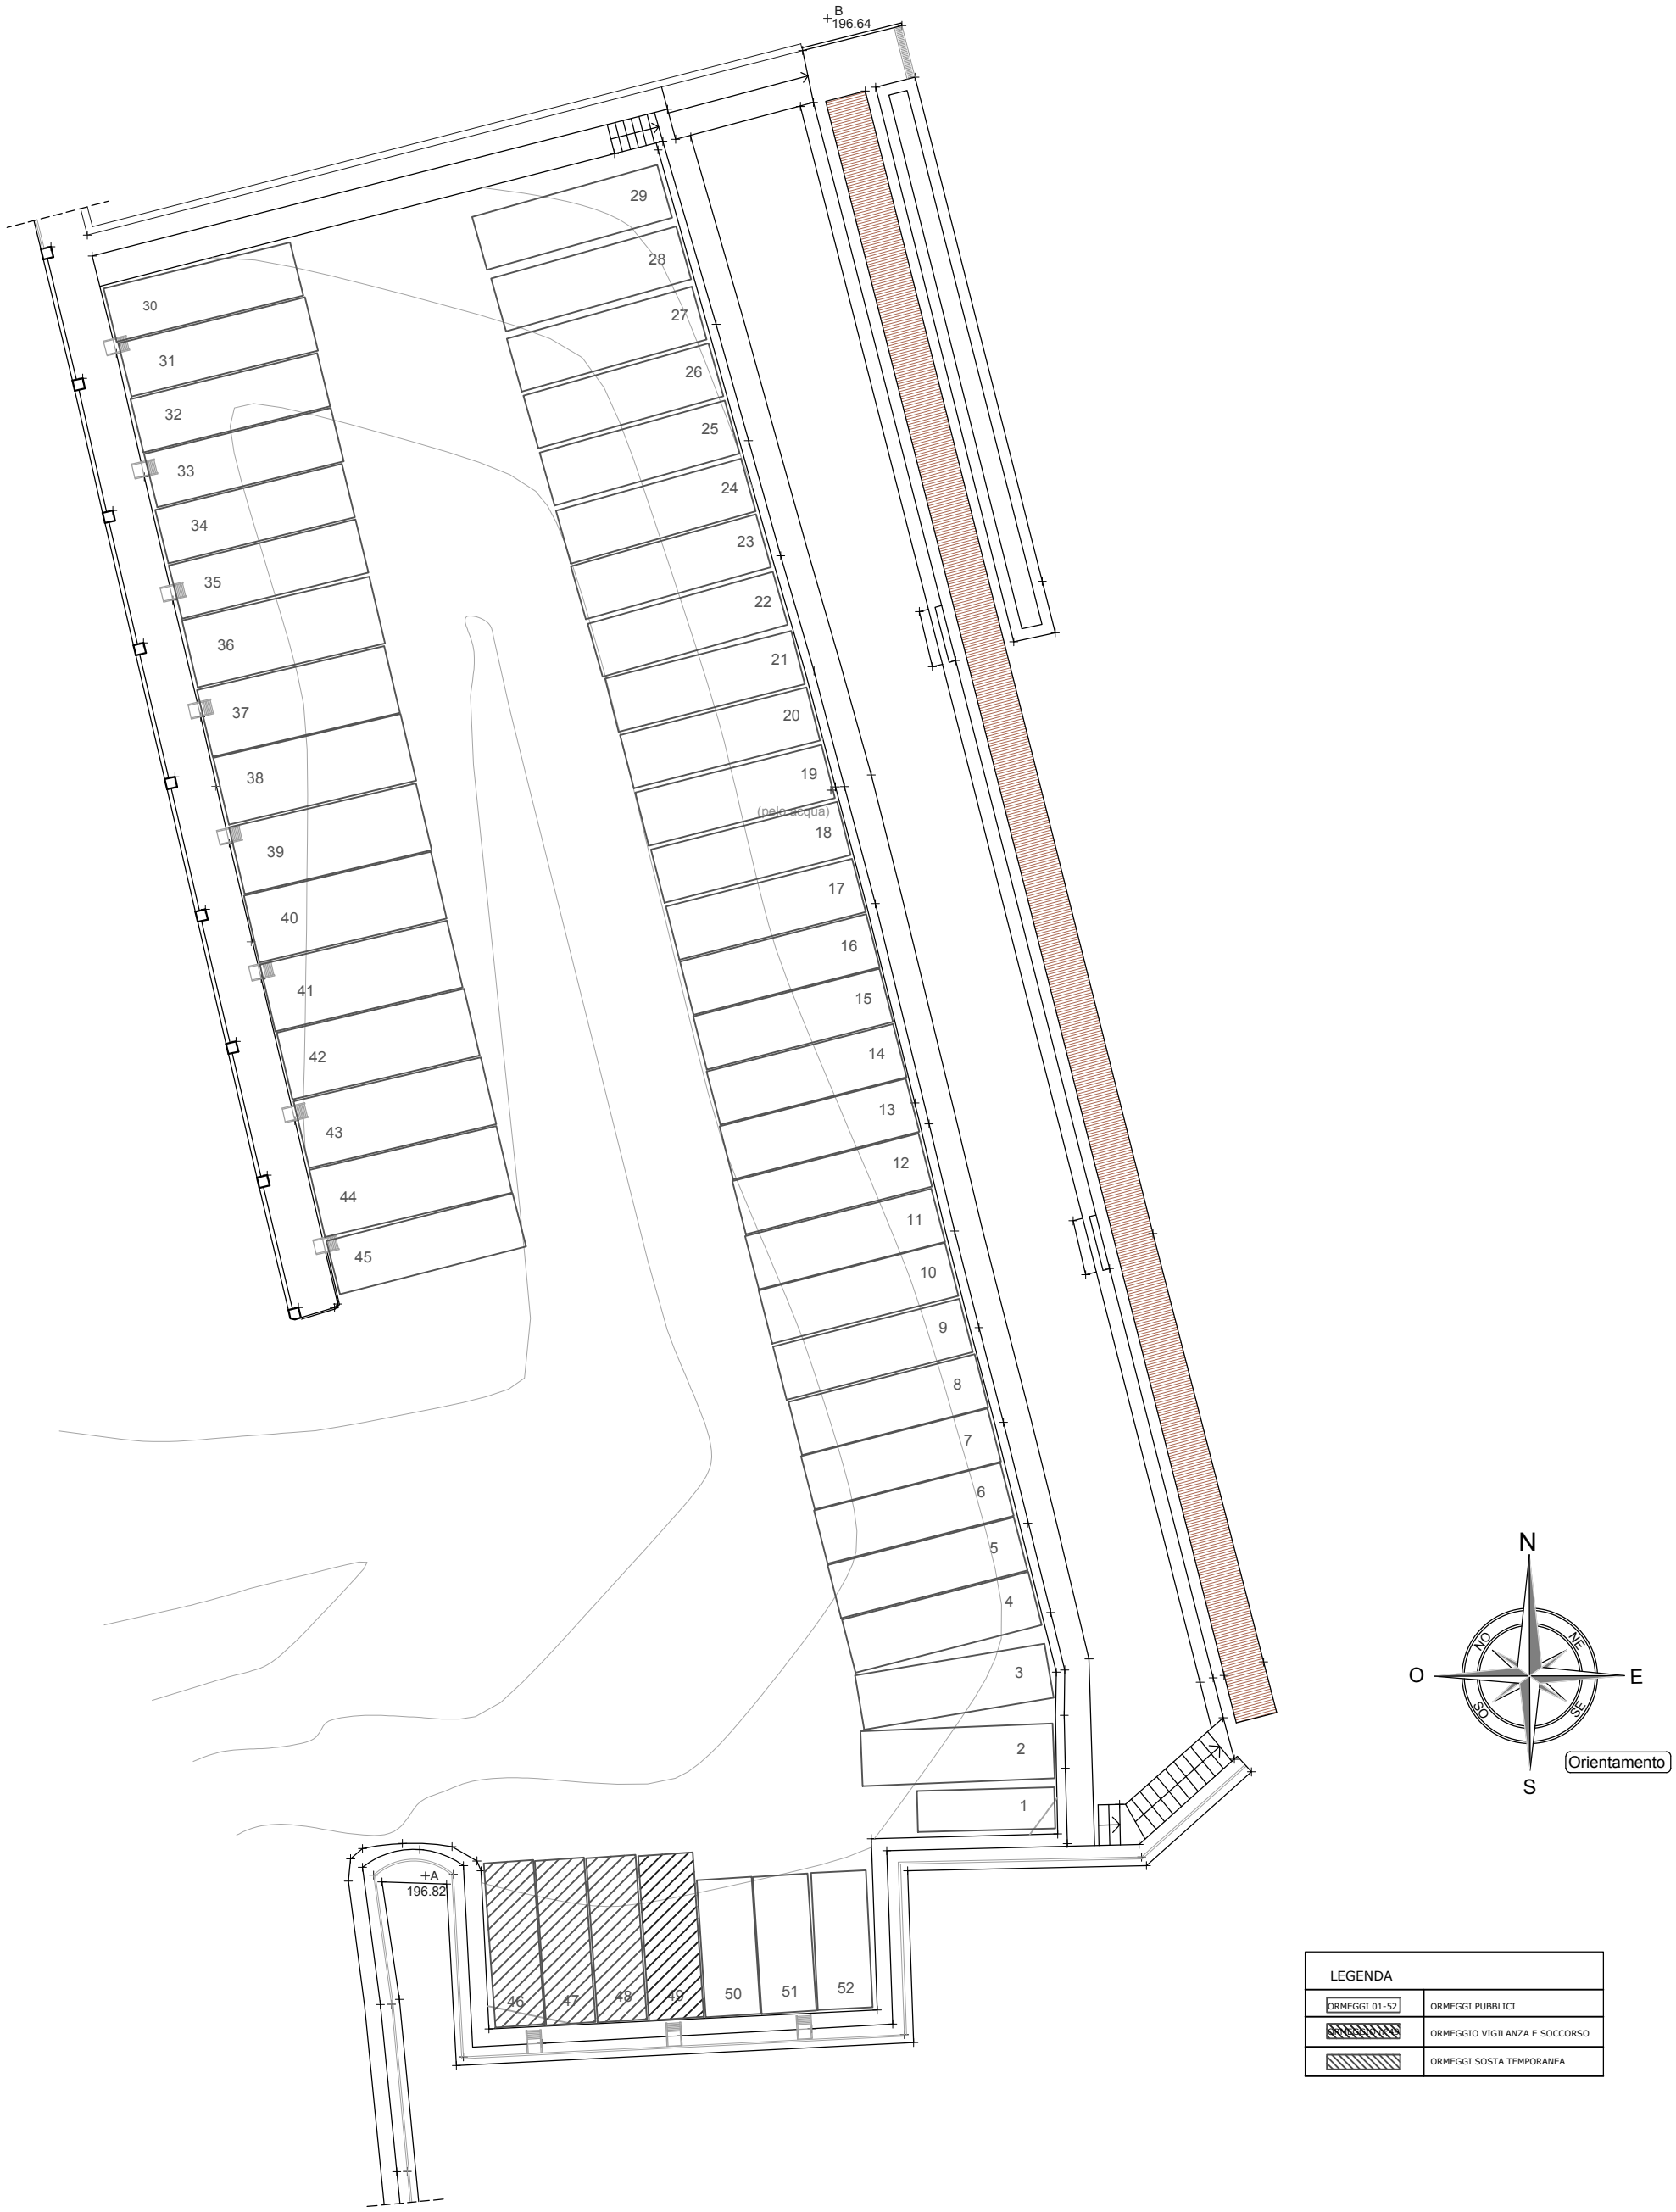

LEGENDA	
ORMEGGI 01-52	ORMEGGI PUBBLICI
ORMEGGIO VIG.SOC.	ORMEGGIO VIGILANZA E SOCCORSO
	ORMEGGI SOSTA TEMPORANEA

AUTORITA' DI BACINO LACUALE DEI LAGHI MAGGIORE, COMABBIO, MONATE E VARESE

SERVIZIO TECNICO

PROTOCOLLO:	COMUNE:
	COMUNE DI RANCO PORTO DI RANCO

TAVOLA:	REVISIONE N°: 01/2016	DEL: 01/ 01 /2016
1	PIANO DEGLI ORMEGGI - PORTO DI RANCO	

Fuori Zona Portuale

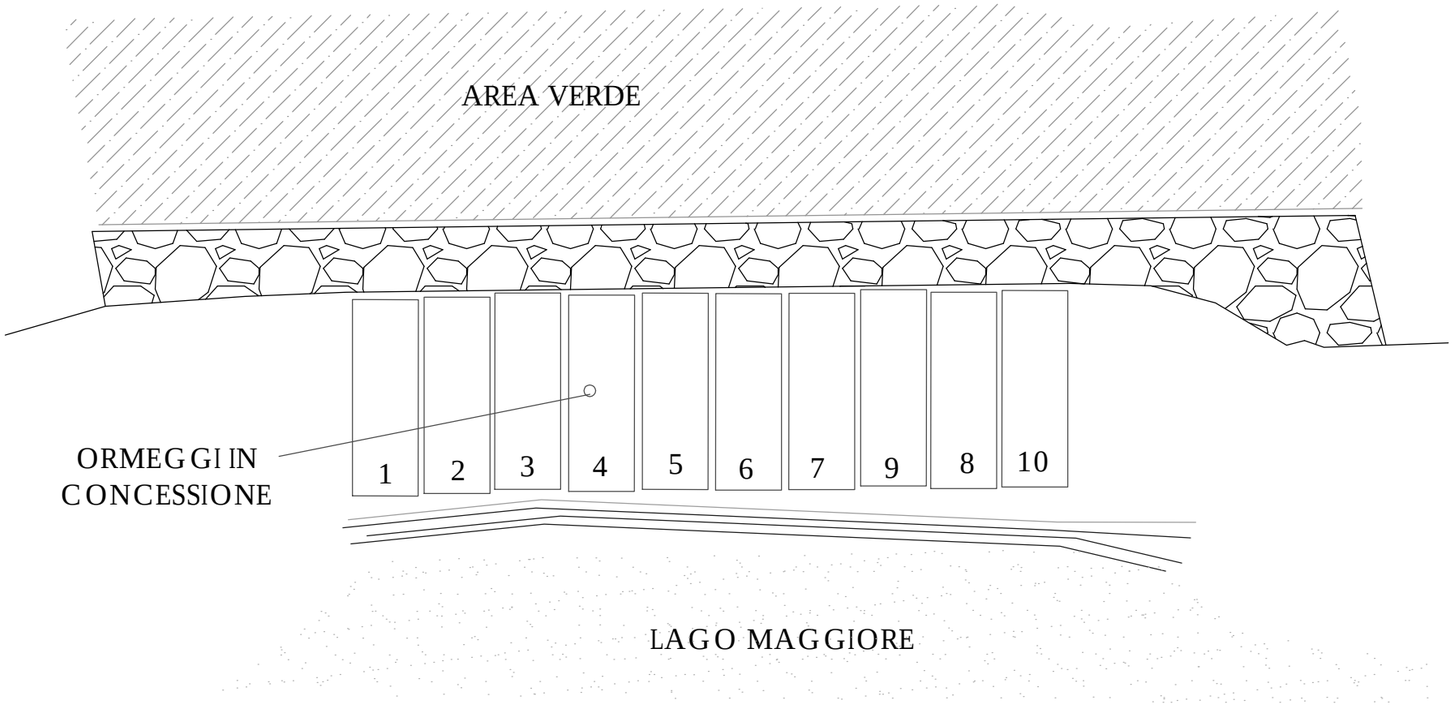

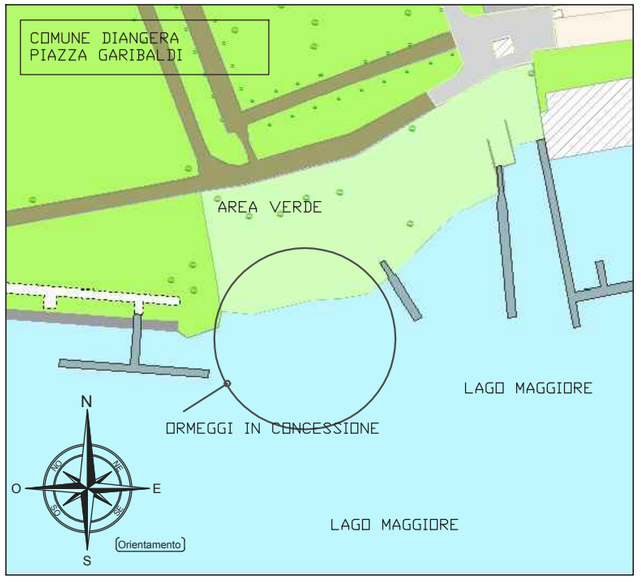

AUTORITA' DI BACINO LACUALE DEI LAGHI MAGGIORE, COMABBIO, MONATE E VARESE	**SERVIZIO TECNICO**

PROTOCOLLO:	COMUNE: COMUNE DI ANGERA

TAVOLA:	REVISIONE N°: 01/2016	DEL: 01/ 01 /2016
1	PIANO DEGLI ORMEGGI - PIAZZA GARIBALDI	

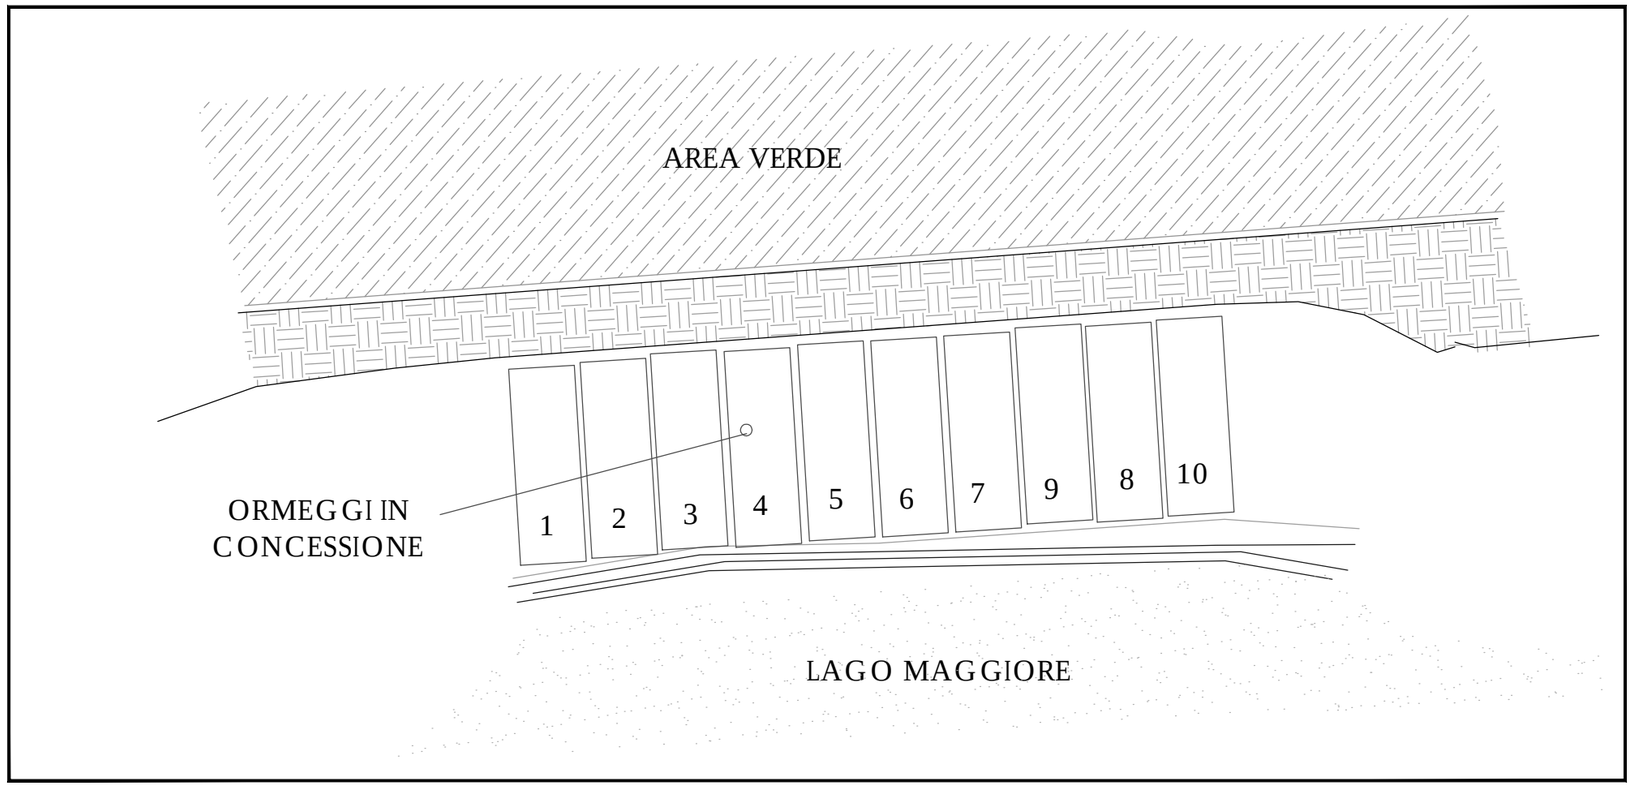

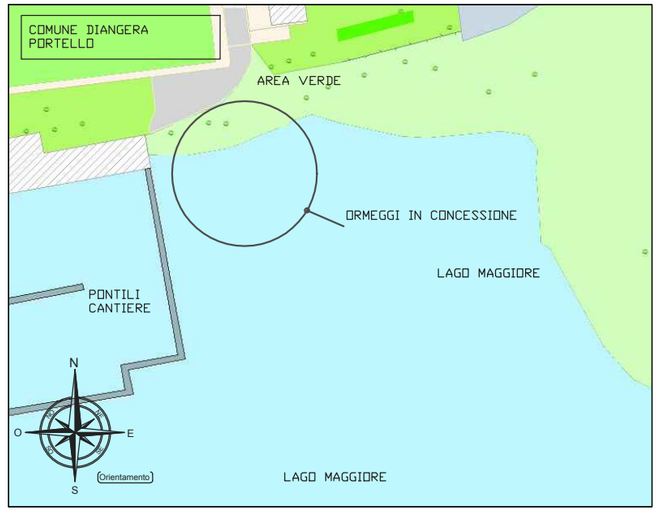

AUTORITA' DI BACINO LACUALE DEI LAGHI MAGGIORE, COMABBIO, MONATE E VARESE	SERVIZIO TECNICO

PROTOCOLLO:	COMUNE: COMUNE DI ANGERA

TAVOLA:	REVISIONE N°: 01/2016	DEL: 01/ 01 /2016
1	PIANO DEGLI ORMEGGI - PORTELLO	

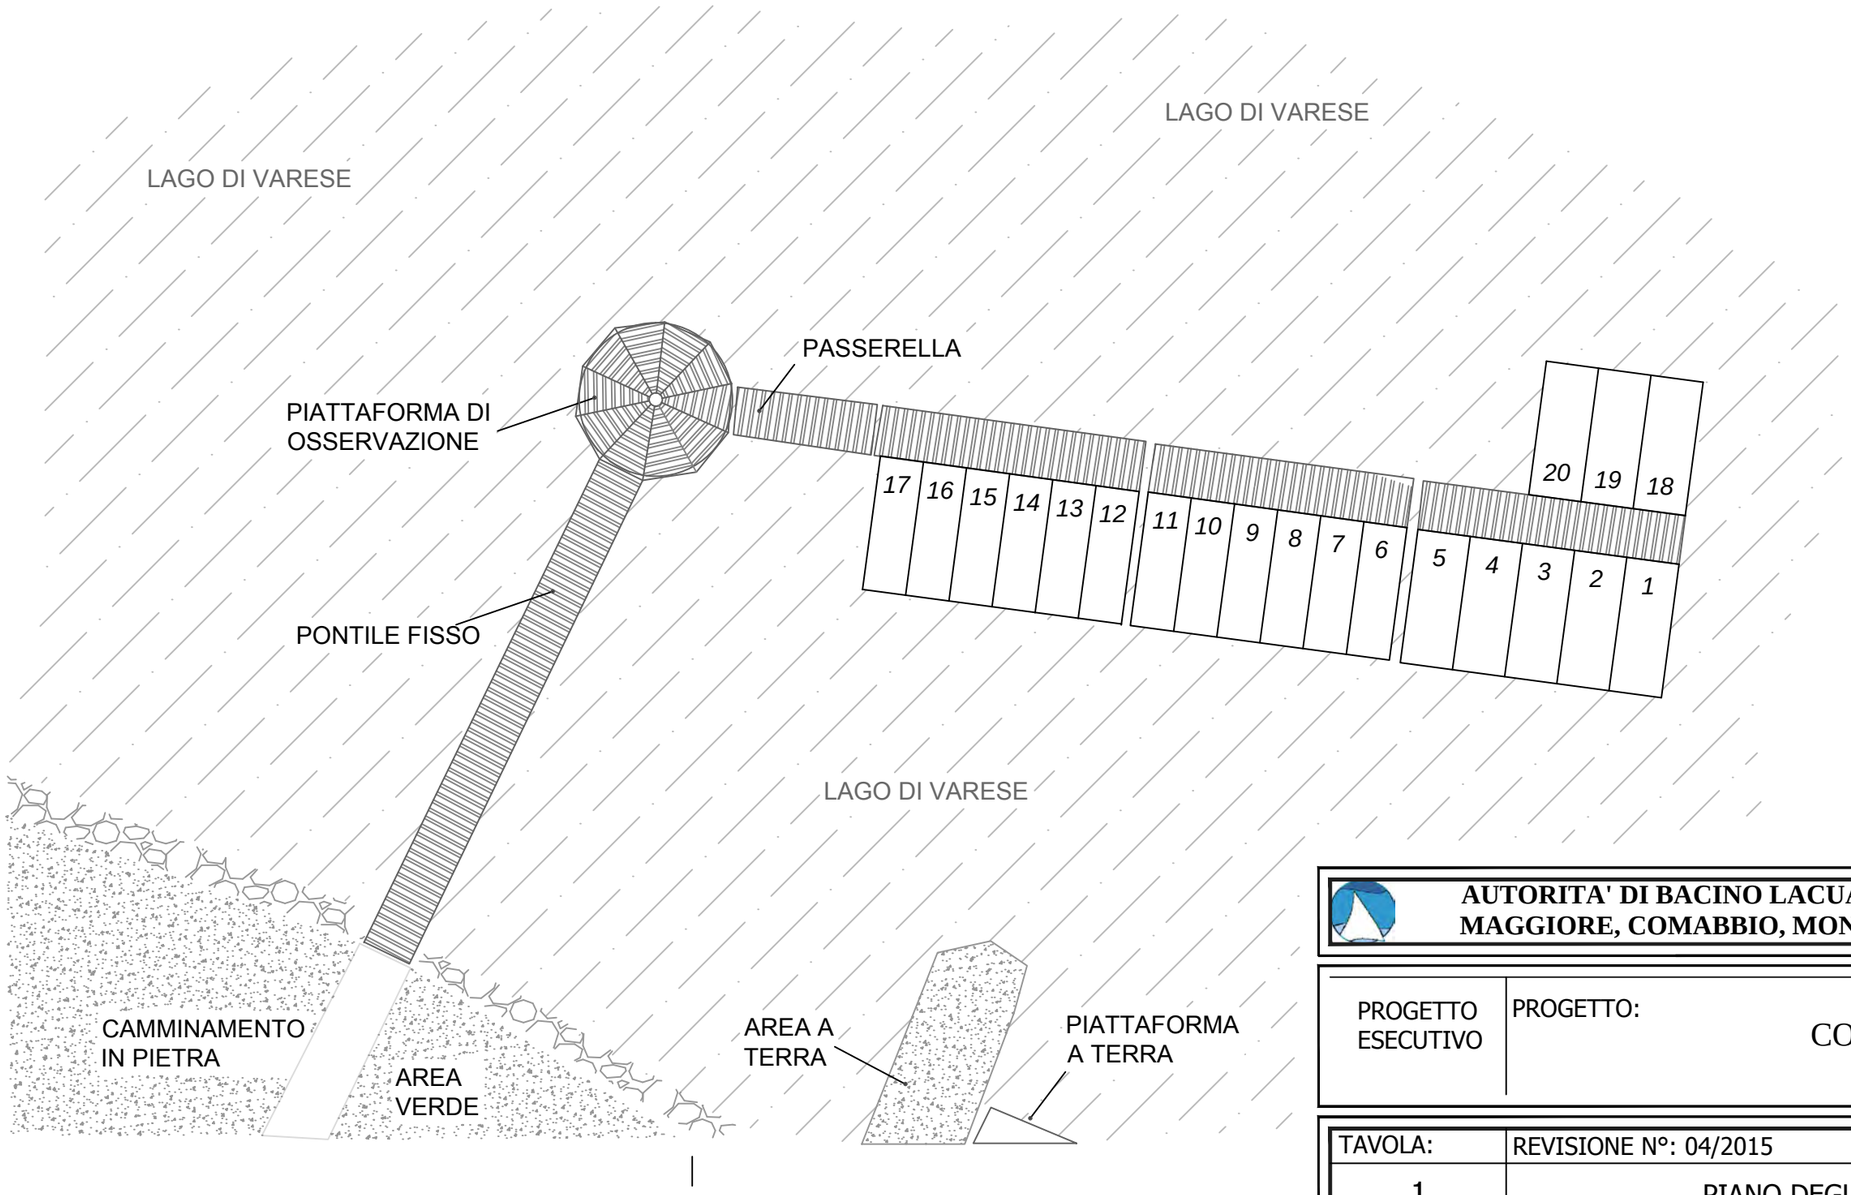

AUTORITA' DI BACINO LACUALE DEI LAGHI MAGGIORE, COMABBIO, MONATE E VARESE

SERVIZIO TECNICO

PROGETTO ESECUTIVO

PROGETTO:

COMUNE DI BODIO LOMNAGO

TAVOLA:	REVISIONE N°: 04/2015	DEL: 22/10/2015
1	PIANO DEGLI ORMEGGI - PORTO DI BODIO	

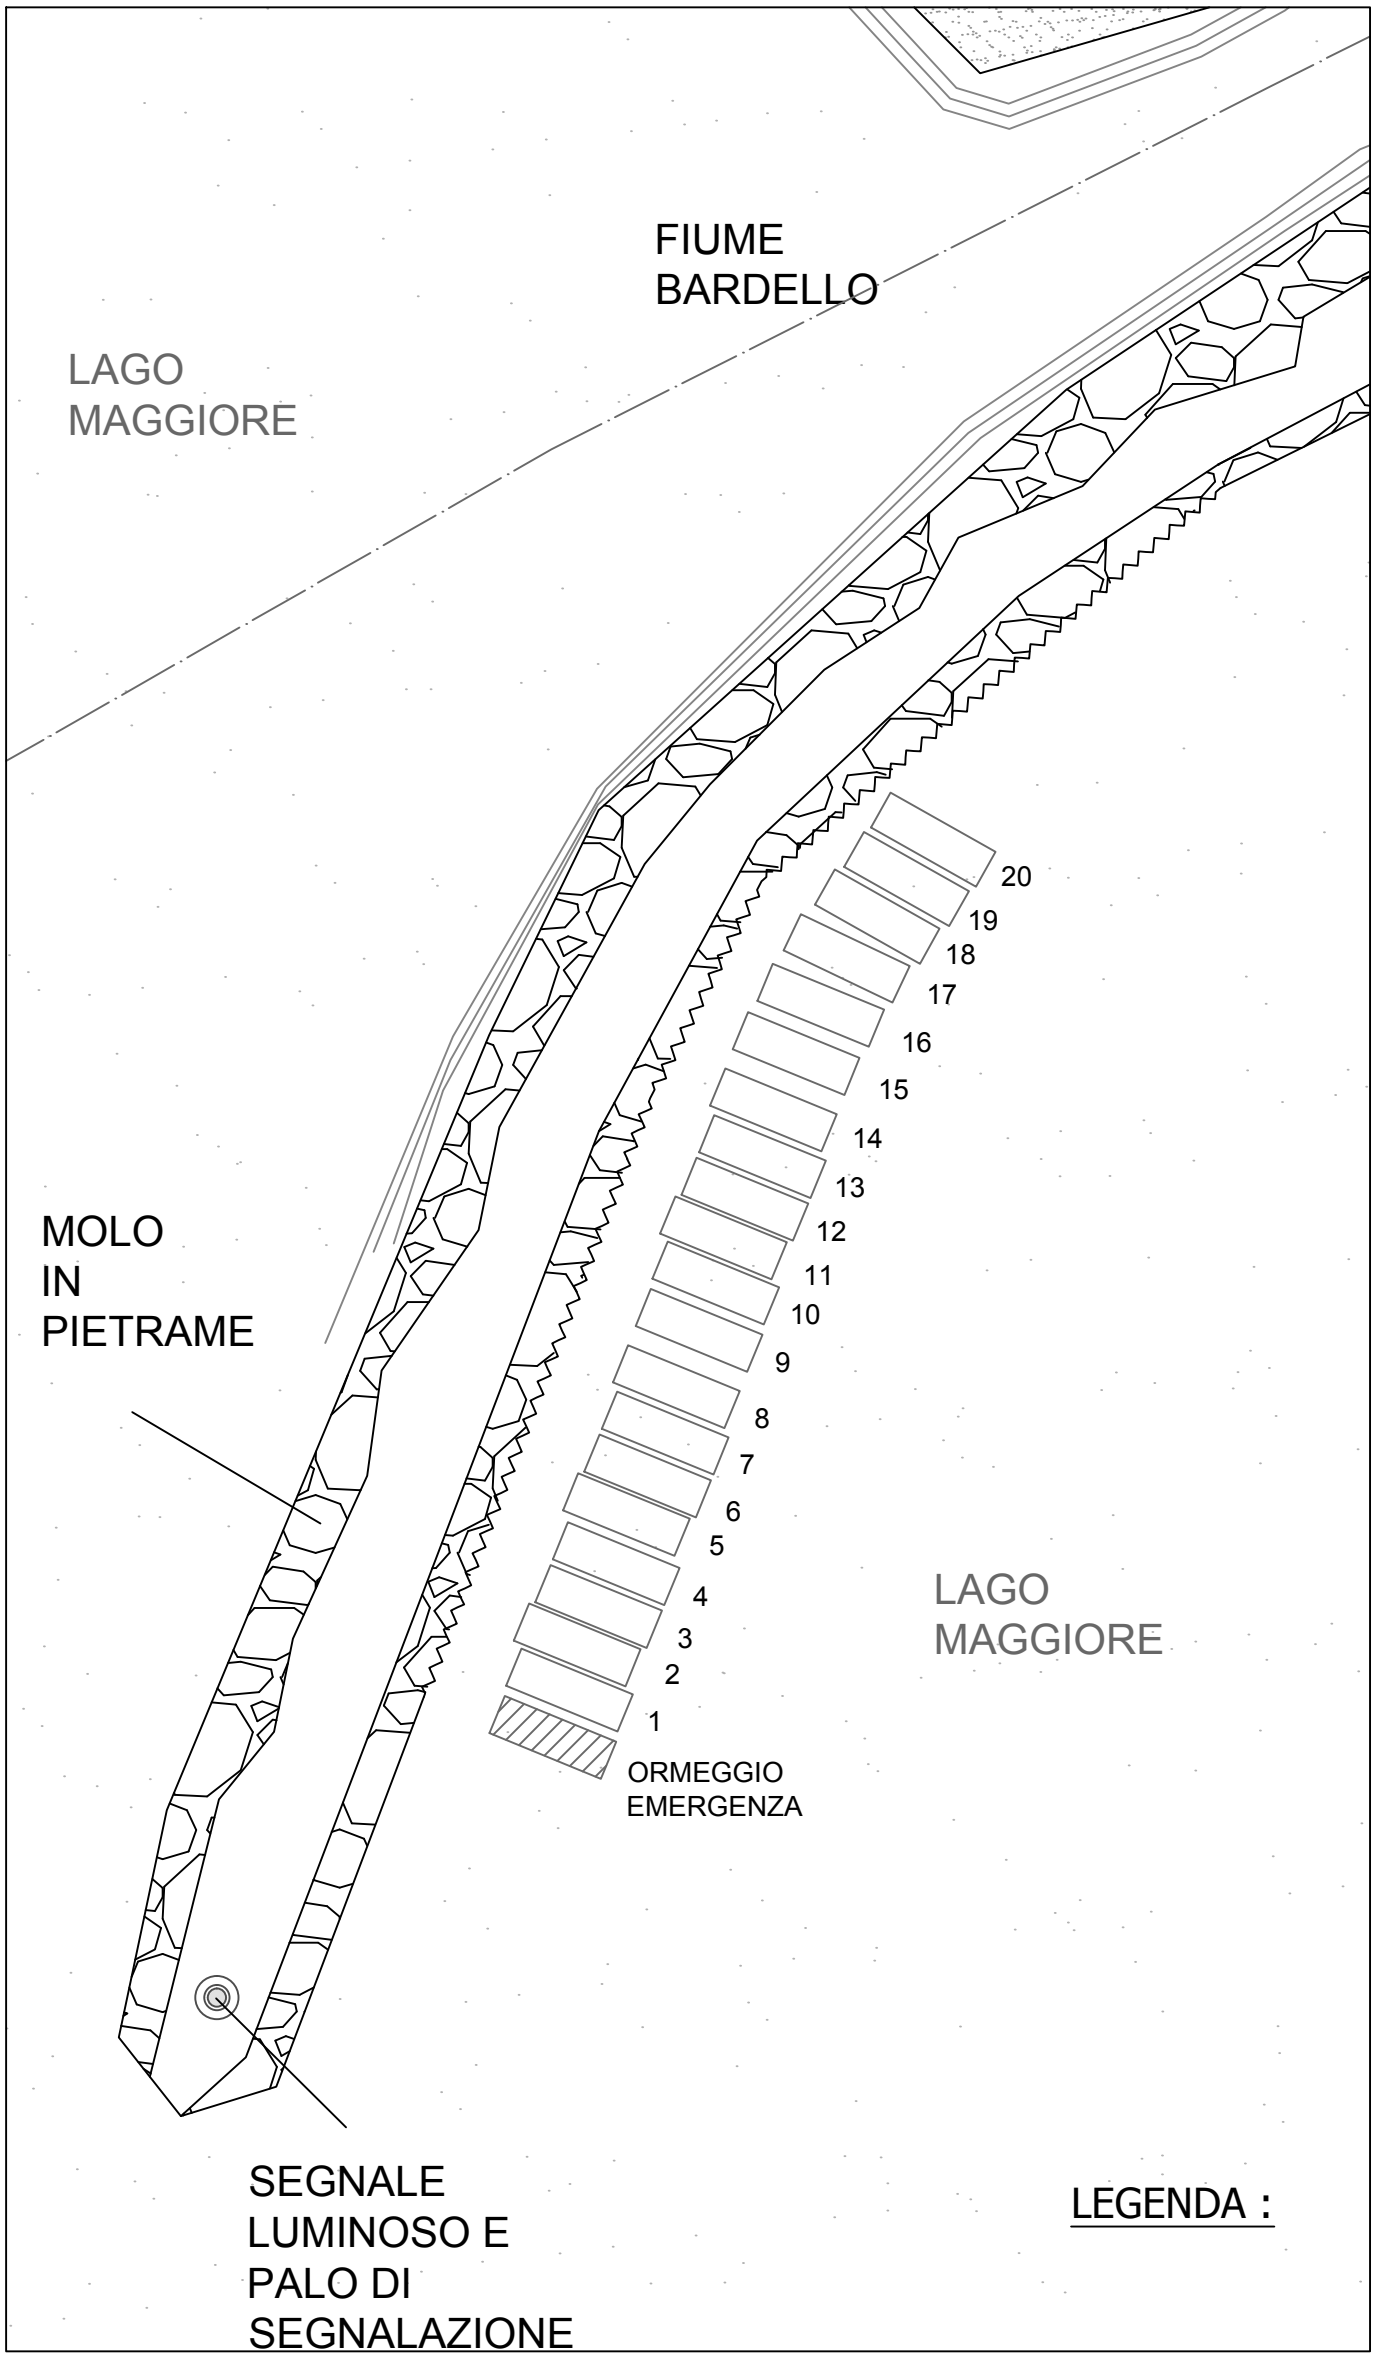

ORMEGGIO IN CONCESSIONE

ORMEGGIO EMERGENZA E SOCCORSO

AUTORITA' DI BACINO LACUALE DEI LAGHI MAGGIORE, COMABBIO, MONATE E VARESE

SERVIZIO TECNICO

PROGETTO ESECUTIVO

PROGETTO: COMUNE DI BREBBIA

TAVOLA:	REVISIONE N°: 04/2015	DEL: 22/10/2015
1	PIANO DEGLI ORMEGGI - MOLO DI BREBBIA	

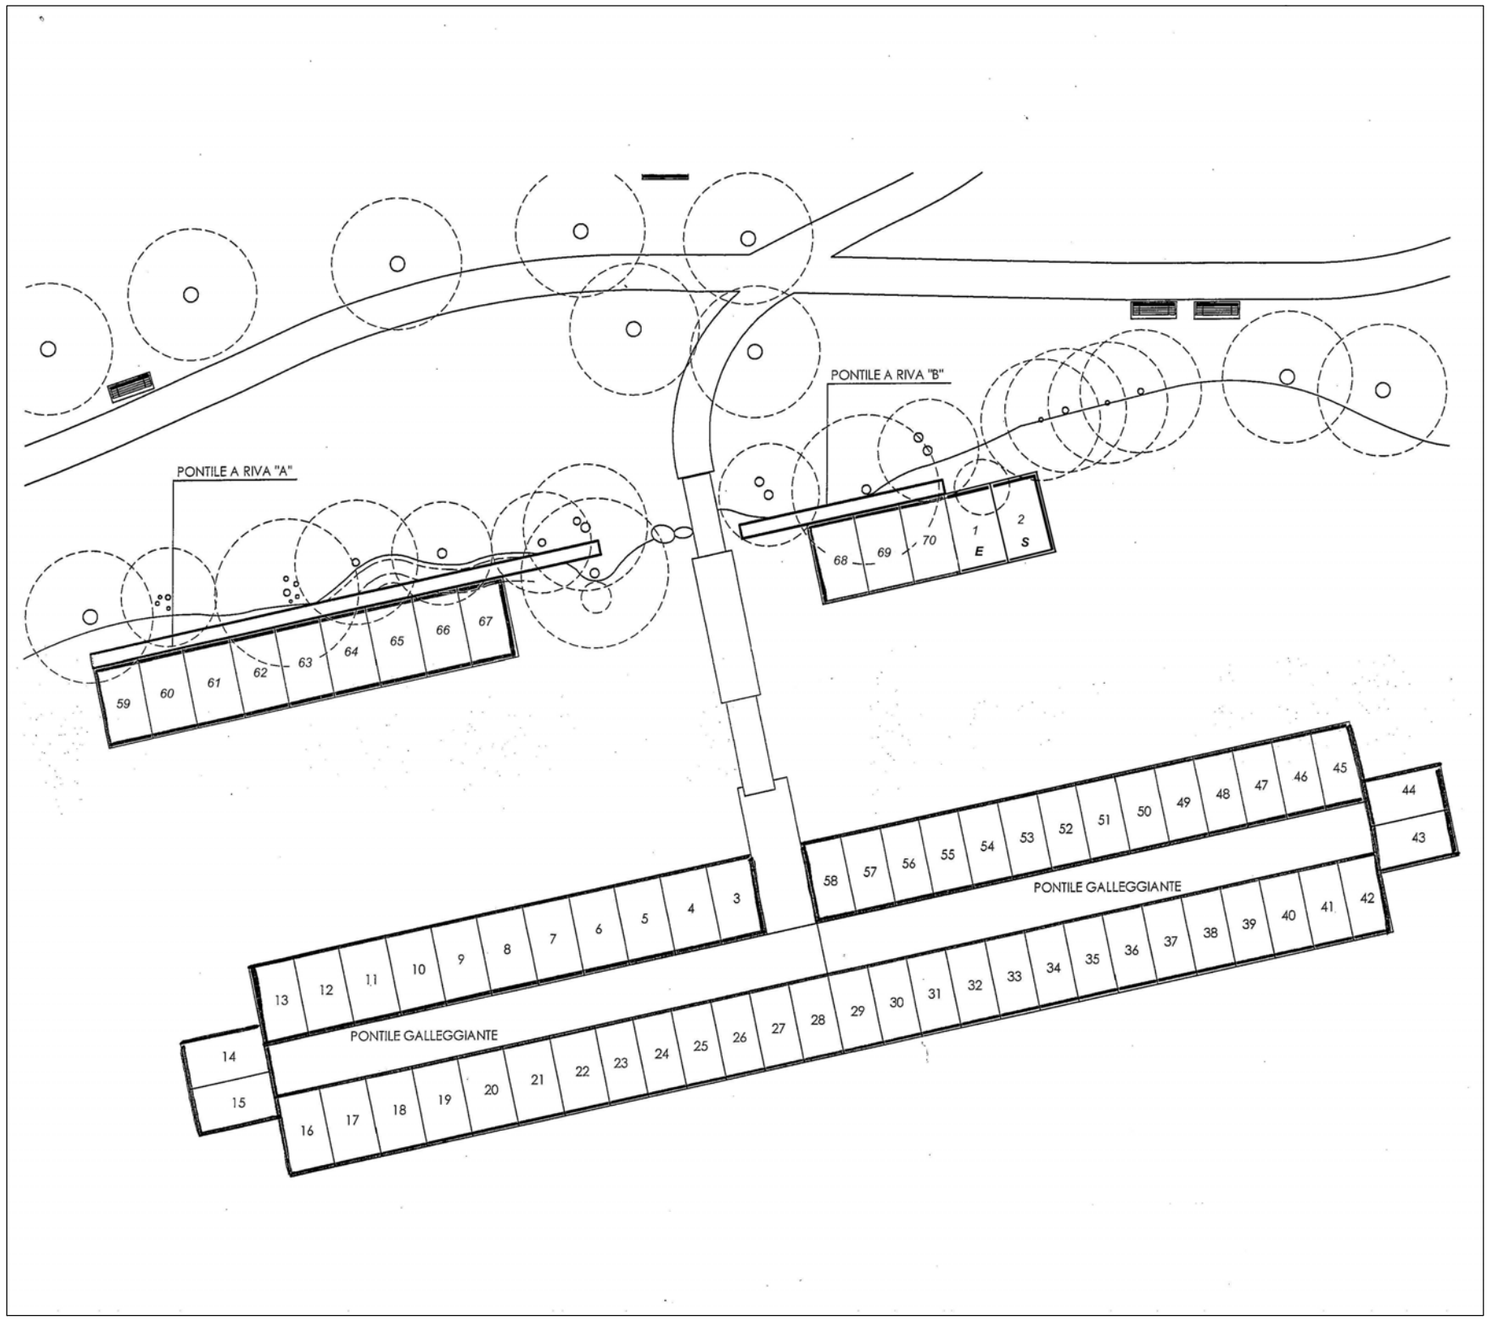

LEGENDA

ORMEGGI 01-70	ORMEGGI PUBBLICI
ORMEGGIO 01	ORMEGGIO RISERVATO PER EMERGENZA
ORMEGGIO 02	ORMEGGIO RISERVATO PER SOCCORSO

AUTORITA' DI BACINO LACUALE DEI LAGHI MAGGIORE, COMABBIO, MONATE E VARESE

SERVIZIO TECNICO

PROTOCOLLO:

COMUNE:

COMUNE DI CADREZZATE

TAVOLA:	REVISIONE N°: 01/2016	DEL: 01/ 01 /2016
1	PIANO DEGLI ORMEGGI - PONTILI DI CADREZZATE	

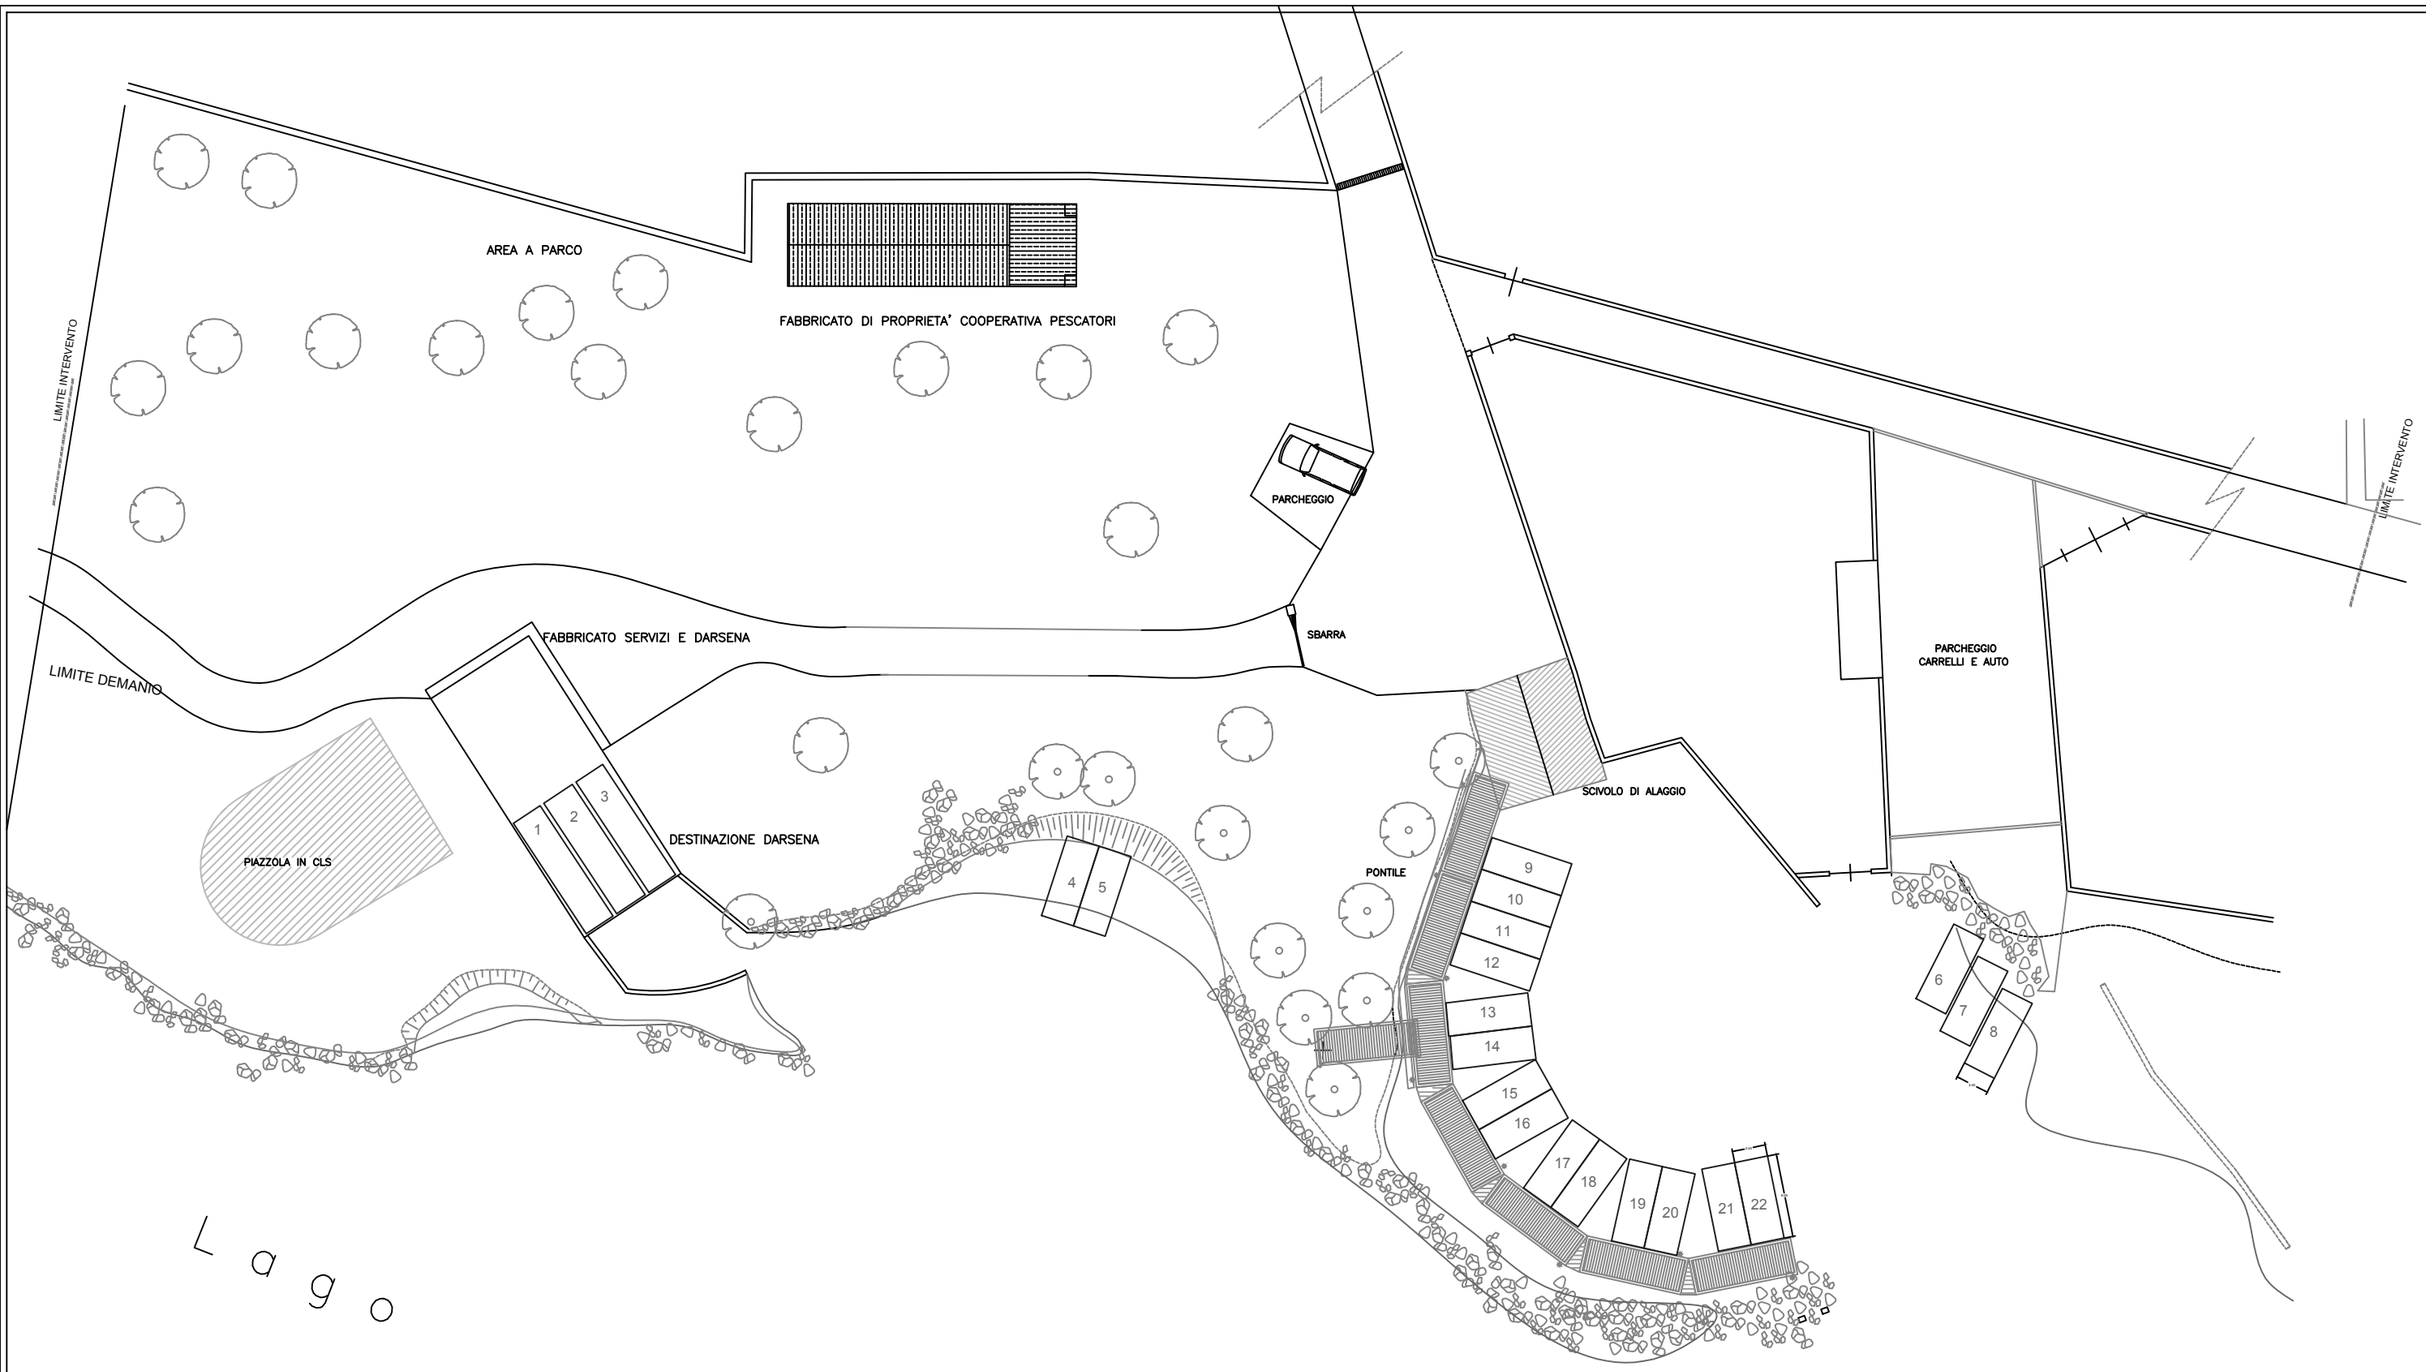

AUTORITA' DI BACINO LACUALE DEI LAGHI MAGGIORE, COMABBIO, MONATE E VARESE	**SERVIZIO TECNICO**

PROGETTO ESECUTIVO	PROGETTO: COMUNE DI CAZZAGO BRABBIA

TAVOLA:	REVISIONE N°: 04/2015	DEL: 22/10/2015
1	PIANO DEGLI ORMEGGI - PORTO DI CAZZAGO	

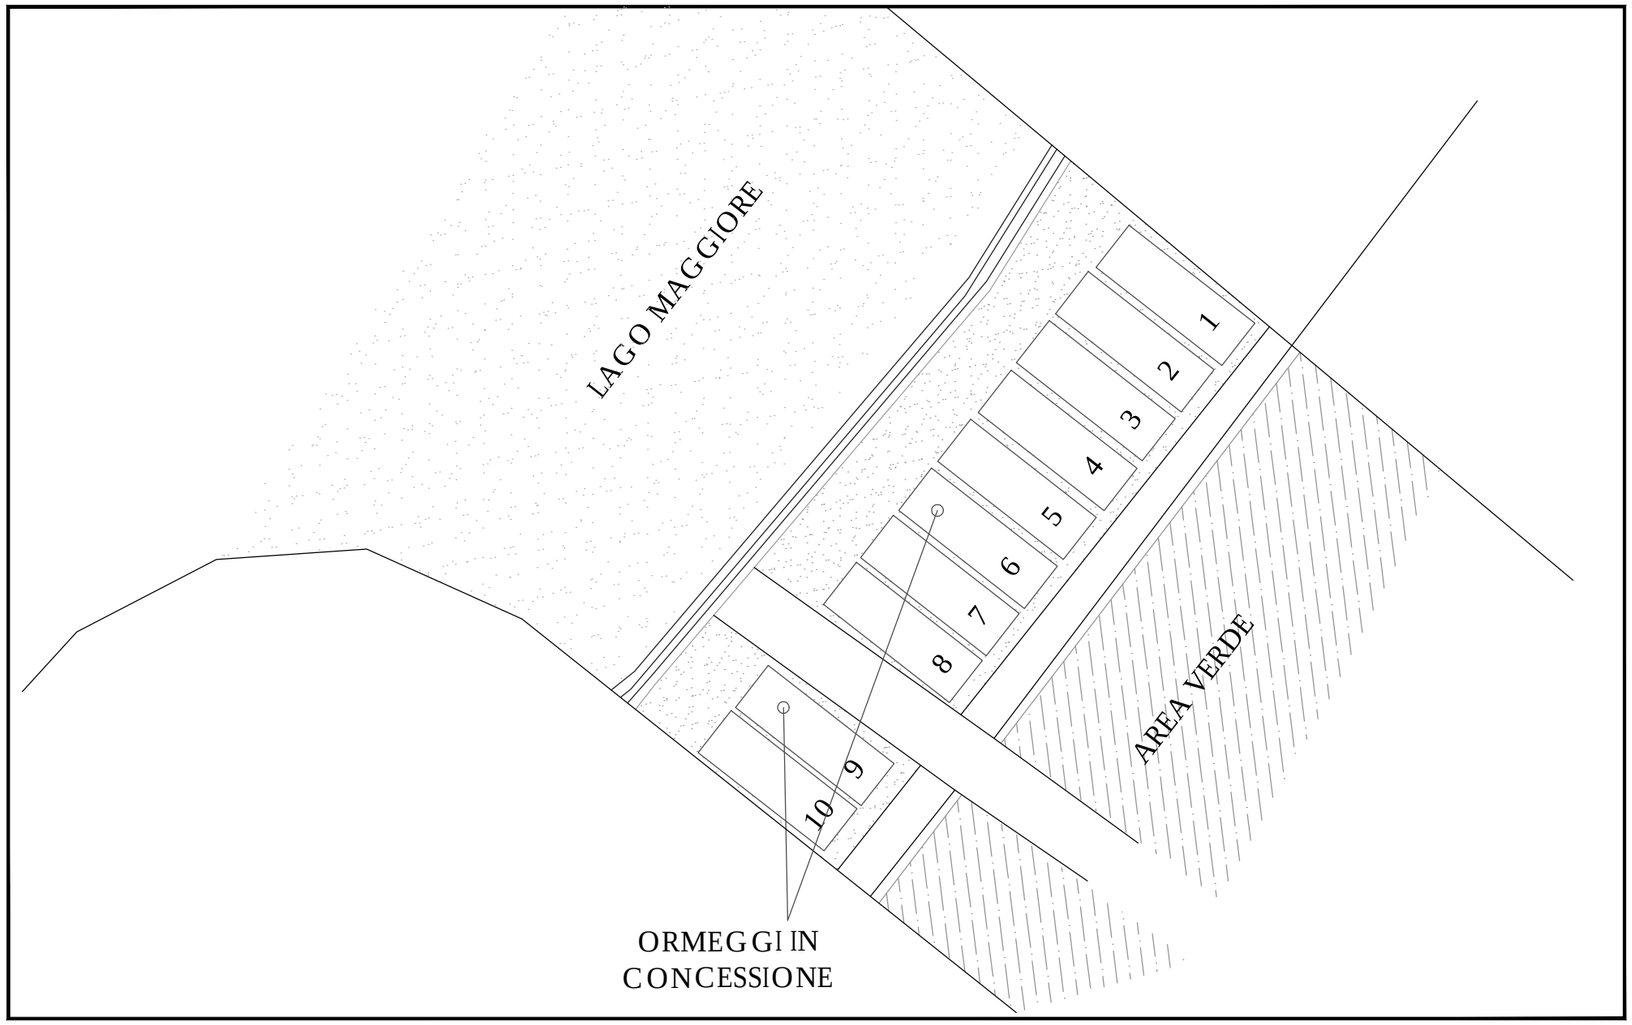

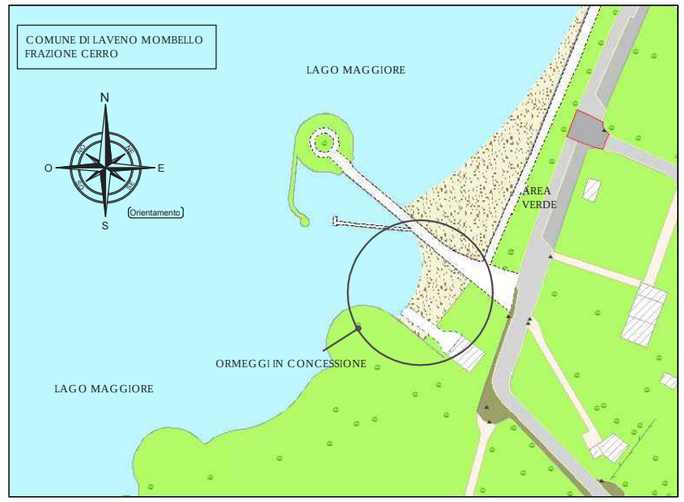

AUTORITA' DI BACINO LACUALE DEI LAGHI MAGGIORE, COMABBIO, MONATE E VARESE	**SERVIZIO TECNICO**

PROTOCOLLO:	COMUNE: COMUNE DI LAVENO MOMBELLO

TAVOLA:	REVISIONE N°: 01/2016	DEL: 01/ 01 /2016
1	PIANO DEGLI ORMEGGI - MOLO SIRONI	

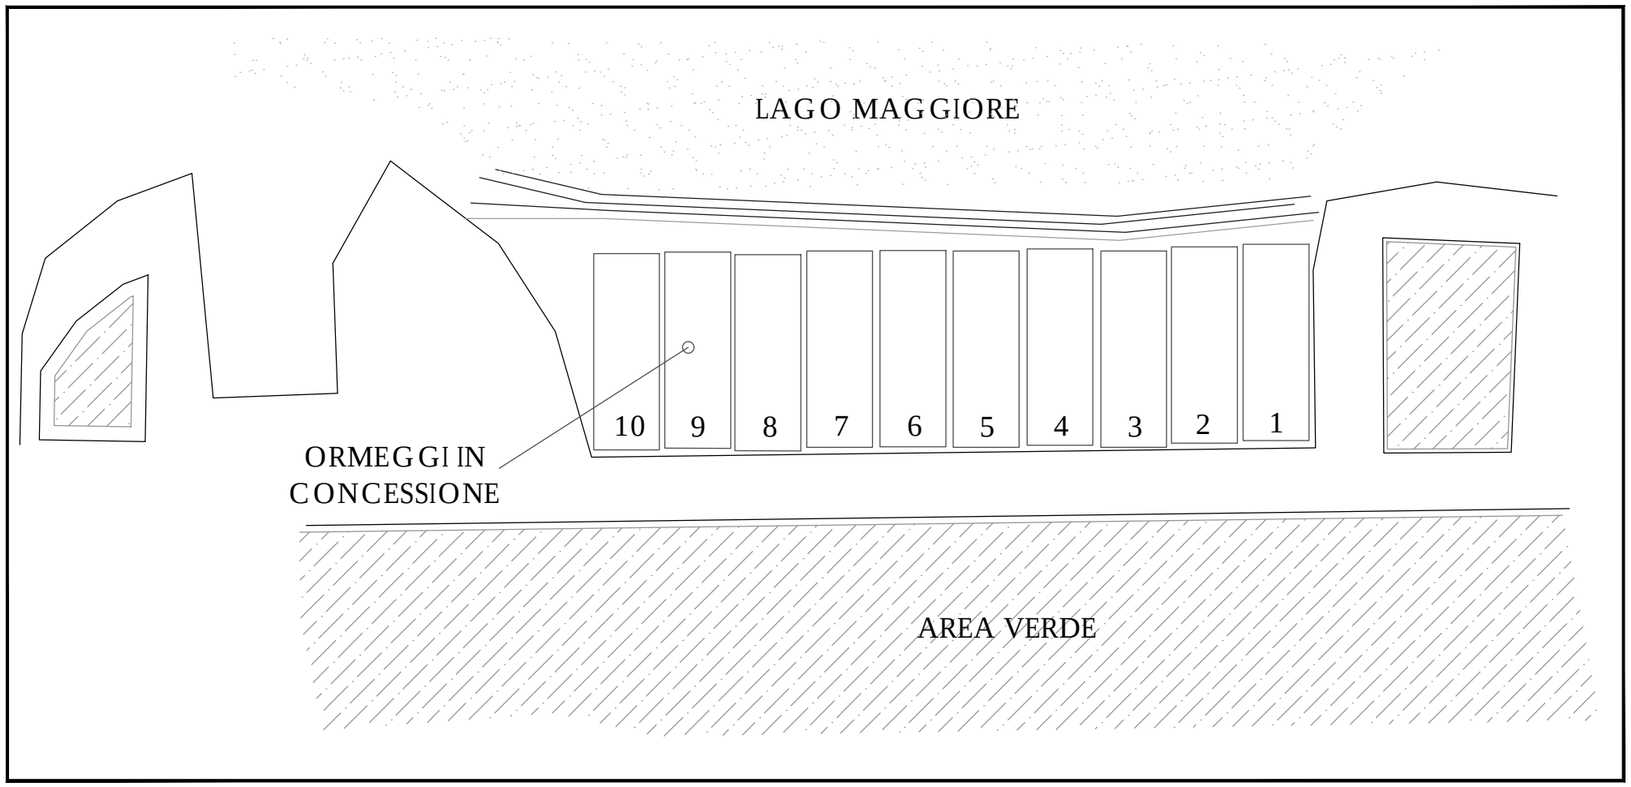

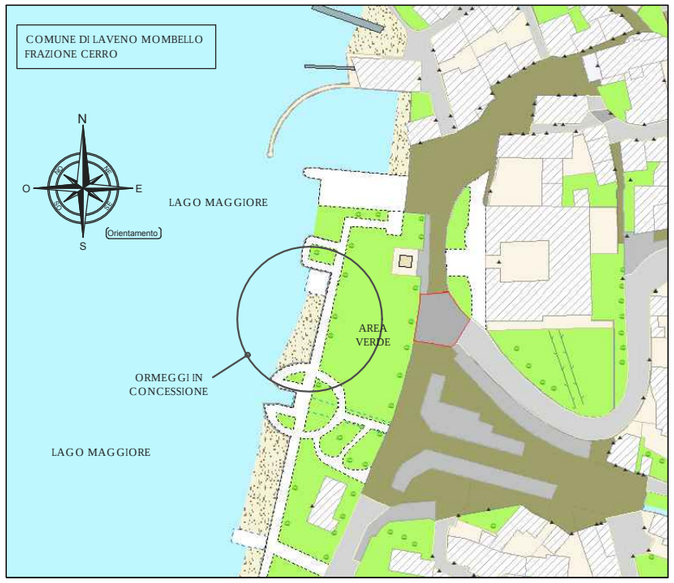

AUTORITA' DI BACINO LACUALE DEI LAGHI MAGGIORE, COMABBIO, MONATE E VARESE	**SERVIZIO TECNICO**

PROTOCOLLO:	COMUNE: COMUNE DI LAVENO MOMBELLO

TAVOLA:	REVISIONE N°: 01/2016	DEL: 01/ 01 /2016
1	PIANO DEGLI ORMEGGI - SCIVOLI DI CERRO	

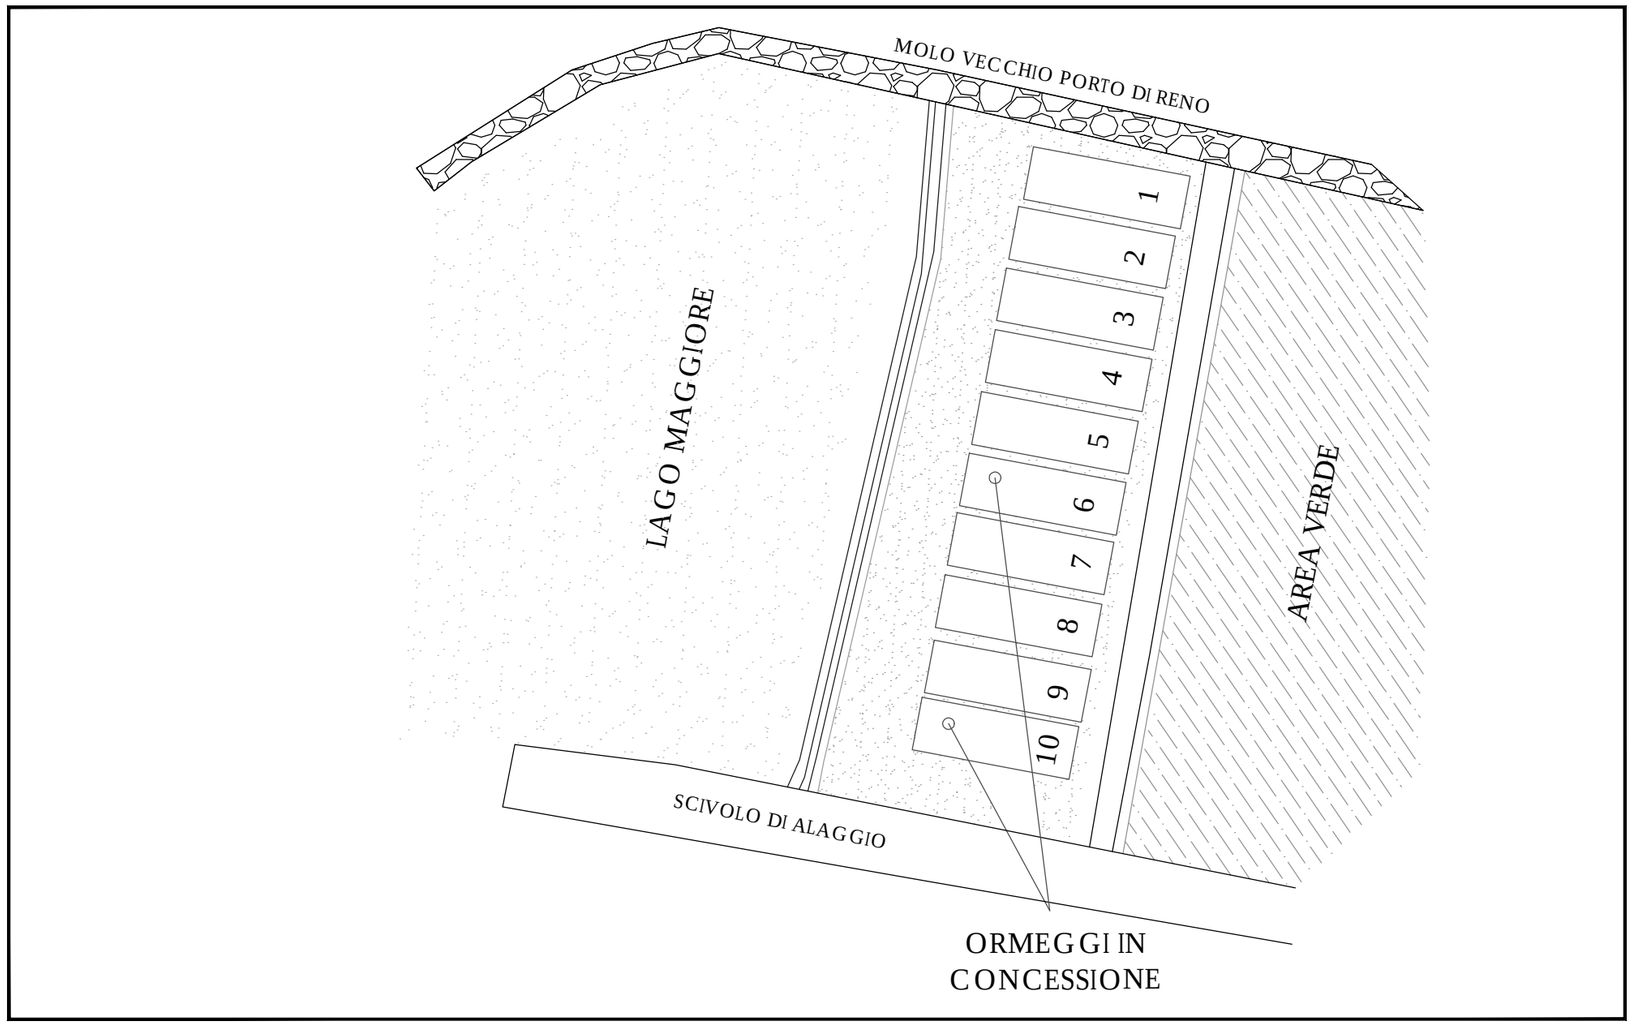

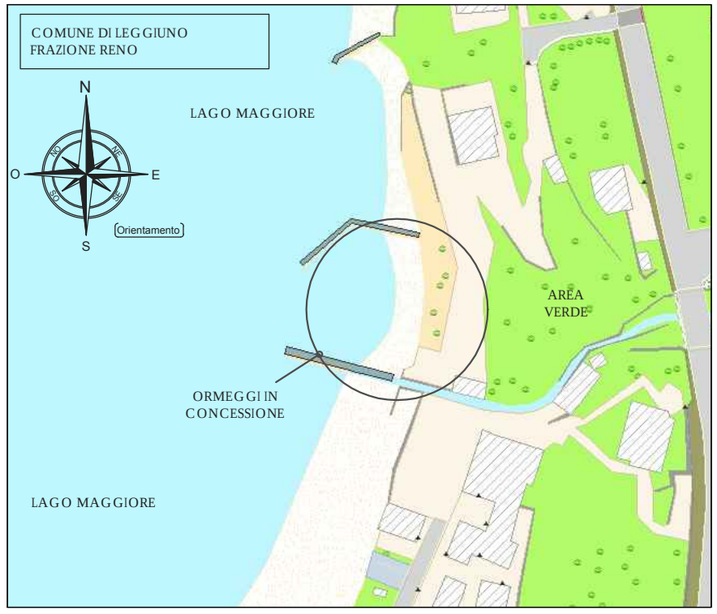

	AUTORITA' DI BACINO LACUALE DEI LAGHI MAGGIORE, COMABBIO, MONATE E VARESE	**SERVIZIO TECNICO**

PROTOCOLLO:	COMUNE: COMUNE DI LEGGIUNO

TAVOLA:	REVISIONE N°: 01/2016	DEL: 01/ 01 /2016
1	PIANO DEGLI ORMEGGI - PORTO VECCHIO DI RENO	

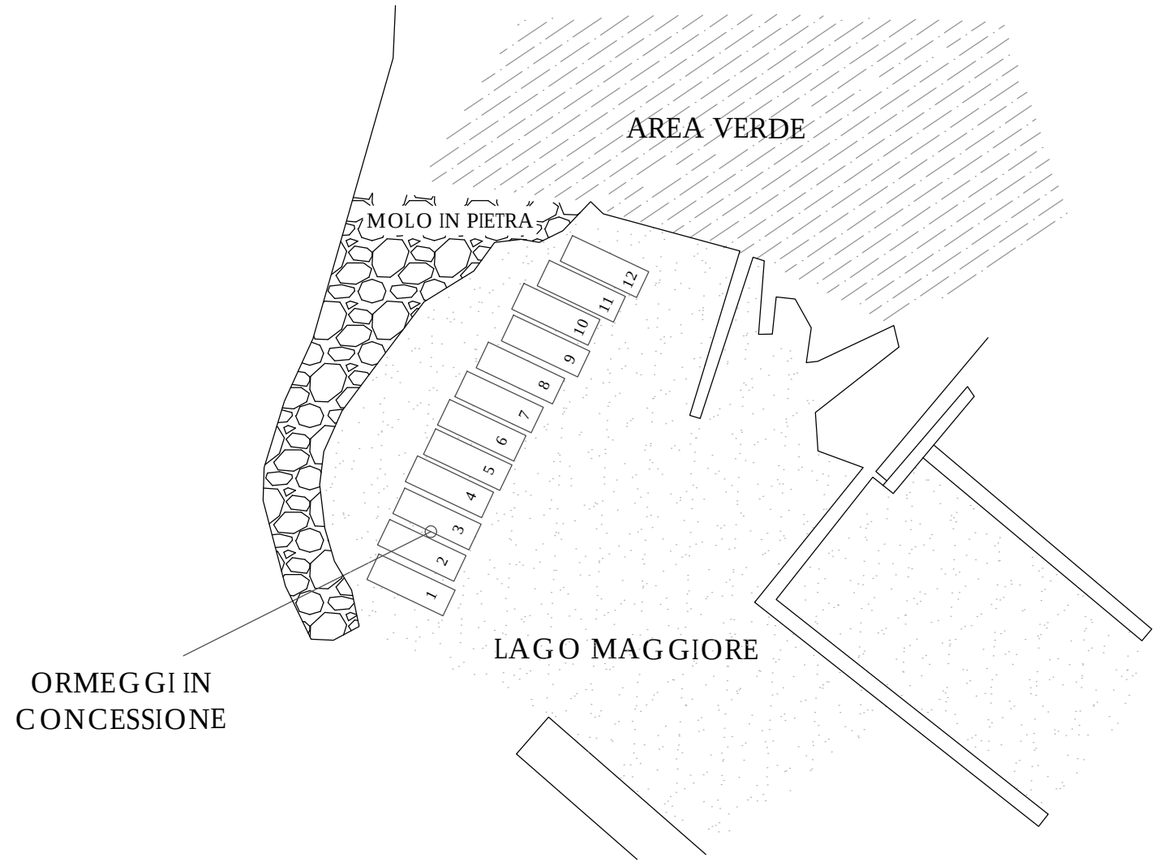

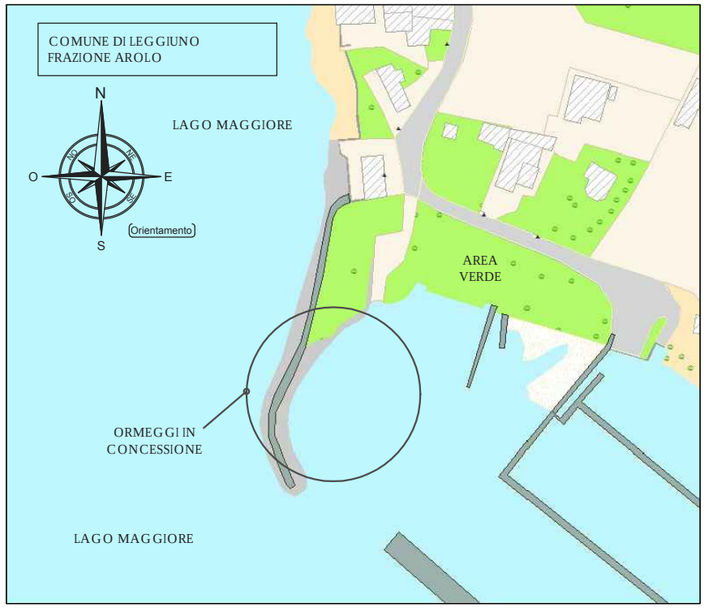

AUTORITA' DI BACINO LACUALE DEI LAGHI MAGGIORE, COMABBIO, MONATE E VARESE	SERVIZIO TECNICO

PROTOCOLLO:	COMUNE: COMUNE DI LEGGIUNO

TAVOLA:	REVISIONE N°: 01/2016	DEL: 01/ 01 /2016
1	PIANO DEGLI ORMEGGI - SASSO MORO	

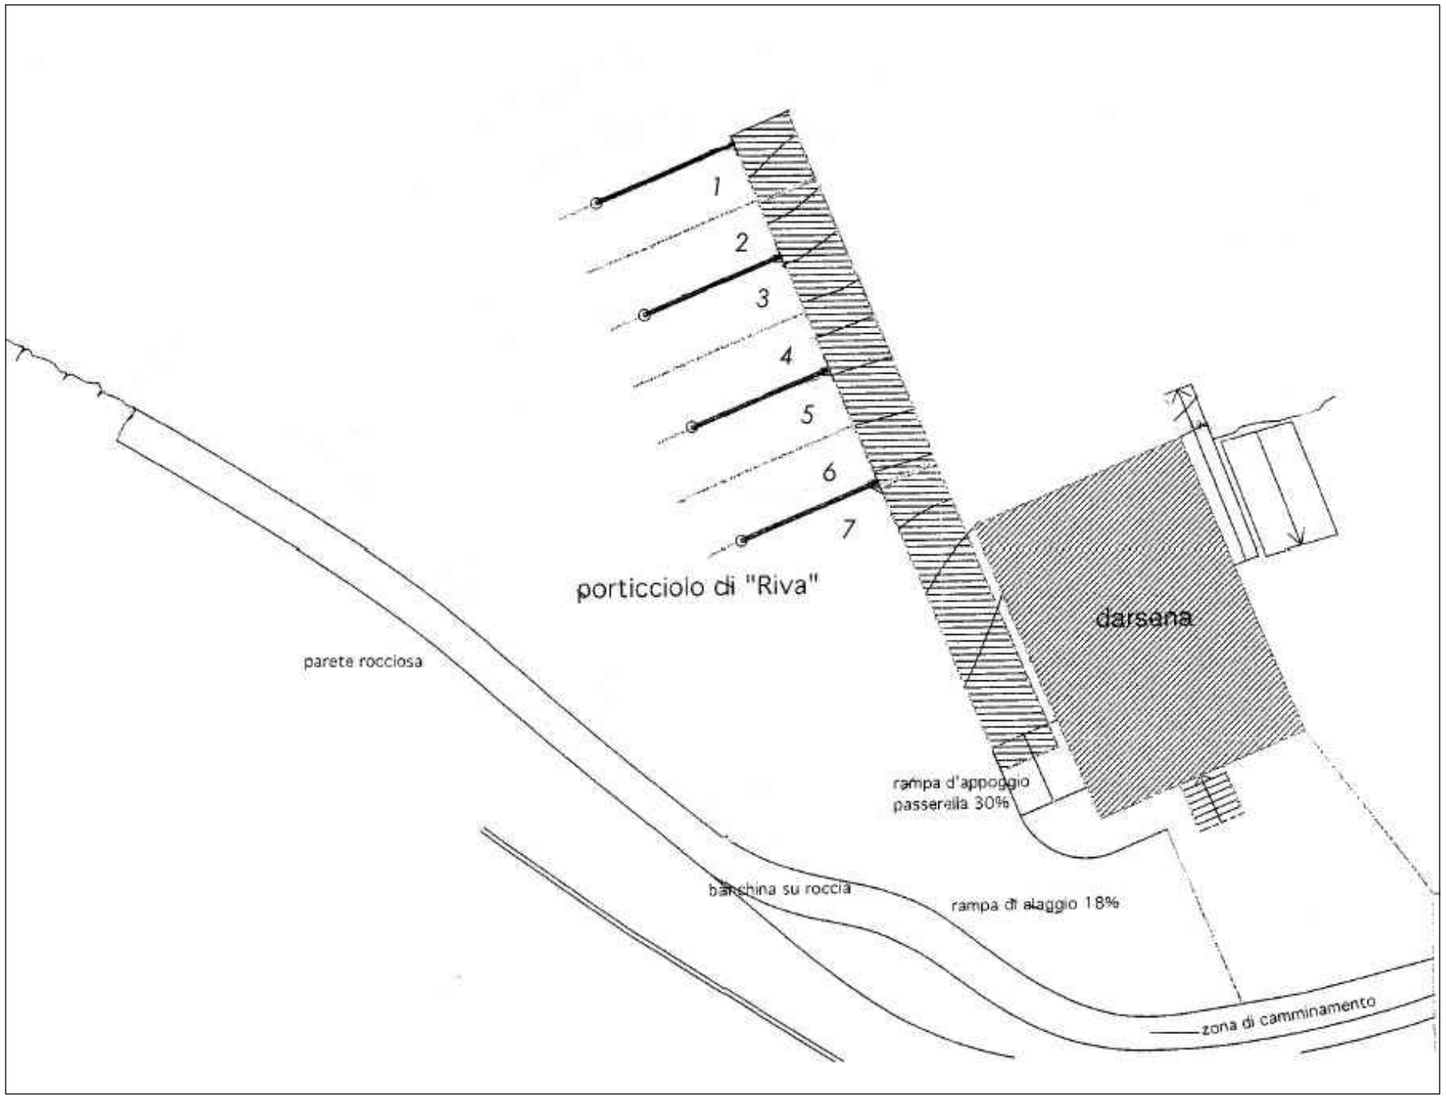

AUTORITA' DI BACINO LACUALE DEI LAGHI MAGGIORE, COMABBIO, MONATE E VARESE

SERVIZIO TECNICO

PROTOCOLLO:	COMUNE:
	COMUNE DI MACCAGNO CON PINO E VEDDASCA

TAVOLA:	REVISIONE N°: 01/2016	DEL: 01/ 01 /2016
1	PIANO DEGLI ORMEGGI - PORTO RIVA DI PINO	

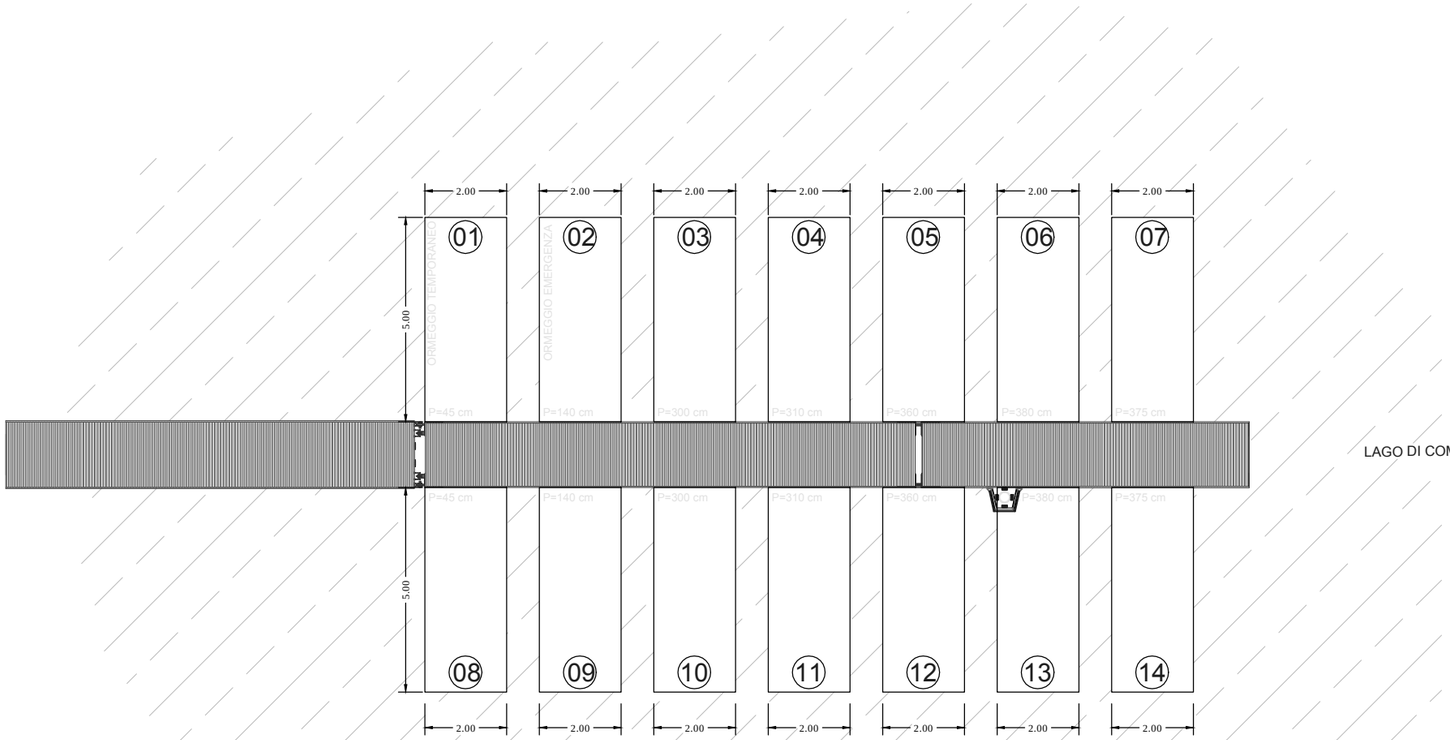

LAGO DI COMABBIO

COMUNE DI MERCALLO
PONTILE CAMPING

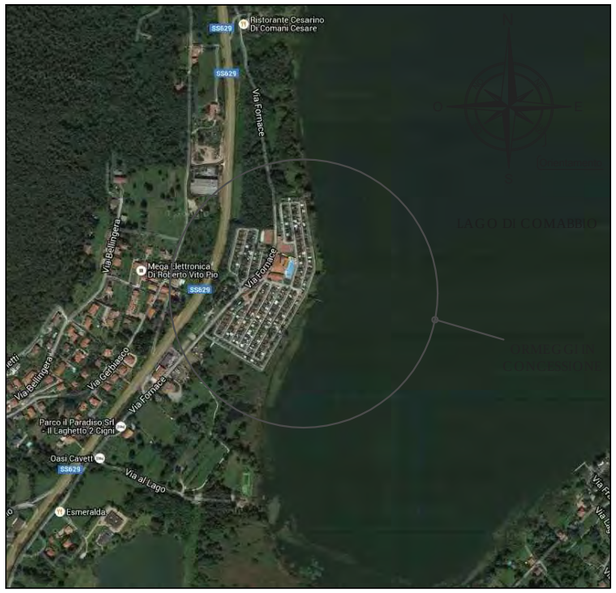

P.01	2x5	ORMEGGIO TEMPORANEO	P=45
P.02	2x5	ORMEGGIO DI EMERGENZA	P=140
P.03	2x5	ORMEGGIO	P=300
P.04	2x5	ORMEGGIO	P=310
P.05	2x5	ORMEGGIO	P=360
P.06	2x5	ORMEGGIO	P=380
P.07	2x5	ORMEGGIO	P=375
P.08	2x5	ORMEGGIO	P=45
P.09	2x5	ORMEGGIO	P=140
P.10	2x5	ORMEGGIO	P=300
P.11	2x5	ORMEGGIO	P=310
P.12	2x5	ORMEGGIO	P=360
P.13	2x5	ORMEGGIO	P=380
P.14	2x6	ORMEGGIO	P=375

AUTORITA' DI BACINO LACUALE DEI LAGHI MAGGIORE, COMABBIO, MONATE E VARESE

SERVIZIO TECNICO

PROTOCOLLO:

COMUNE:
COMUNE DI MERCALLO

TAVOLA: 1

REVISIONE N°: 01/2016 DEL: 01/ 01 /2016

PIANO DEGLI ORMEGGI - PONTILE CAMPING

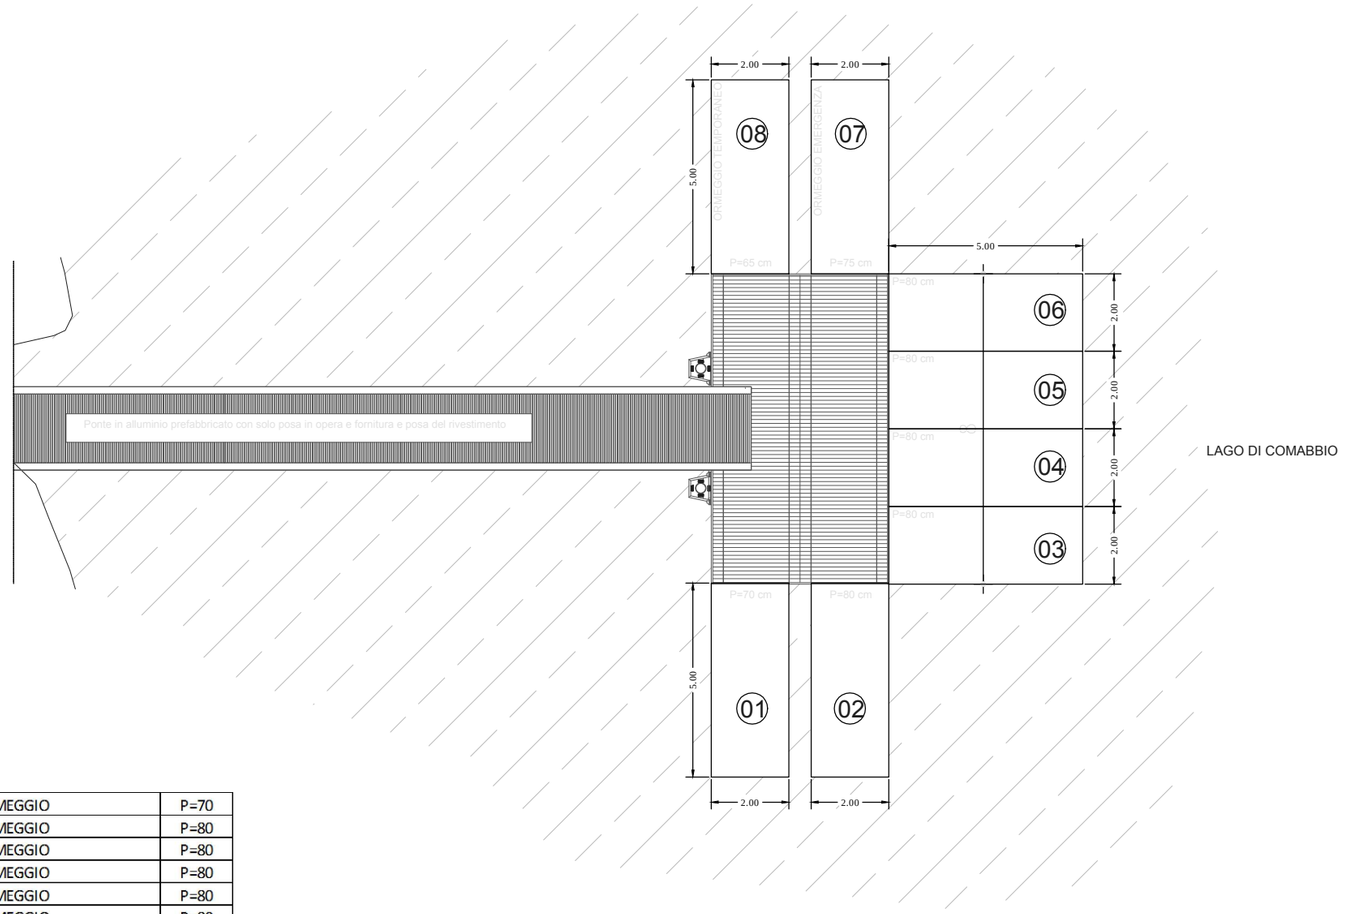

P.01	2x5	ORMEGGIO	P=70
P.02	2x5	ORMEGGIO	P=80
P.03	2x5	ORMEGGIO	P=80
P.04	2x5	ORMEGGIO	P=80
P.05	2x5	ORMEGGIO	P=80
P.06	2x5	ORMEGGIO	P=80
P.07	2x5	ORMEGGIO DI EMERGENZA	P=75
P.08	2x5	ORMEGGIO TEMPORANEO	P=80

COMUNE DI MERCALLO
PONTILE CAMPING

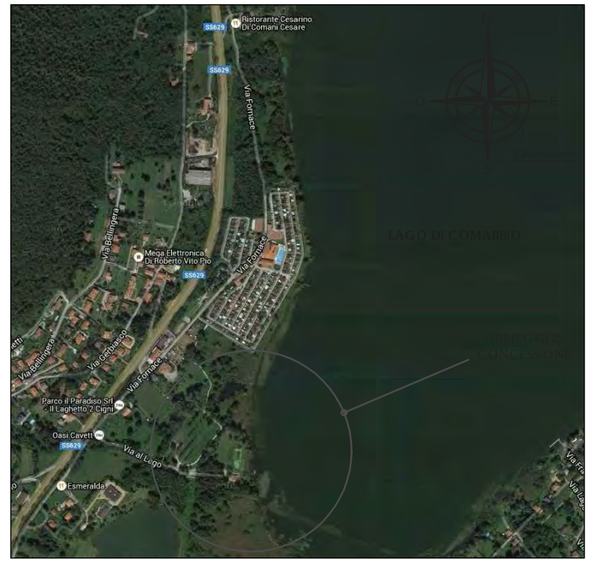

AUTORITA' DI BACINO LACUALE DEI LAGHI MAGGIORE, COMABBIO, MONATE E VARESE

SERVIZIO TECNICO

PROTOCOLLO:

COMUNE:
COMUNE DI MERCALLO

TAVOLA:	REVISIONE N°: 01/2016	DEL: 01/ 01 /2016
1	PIANO DEGLI ORMEGGI - PONTILE CHIOSCO	

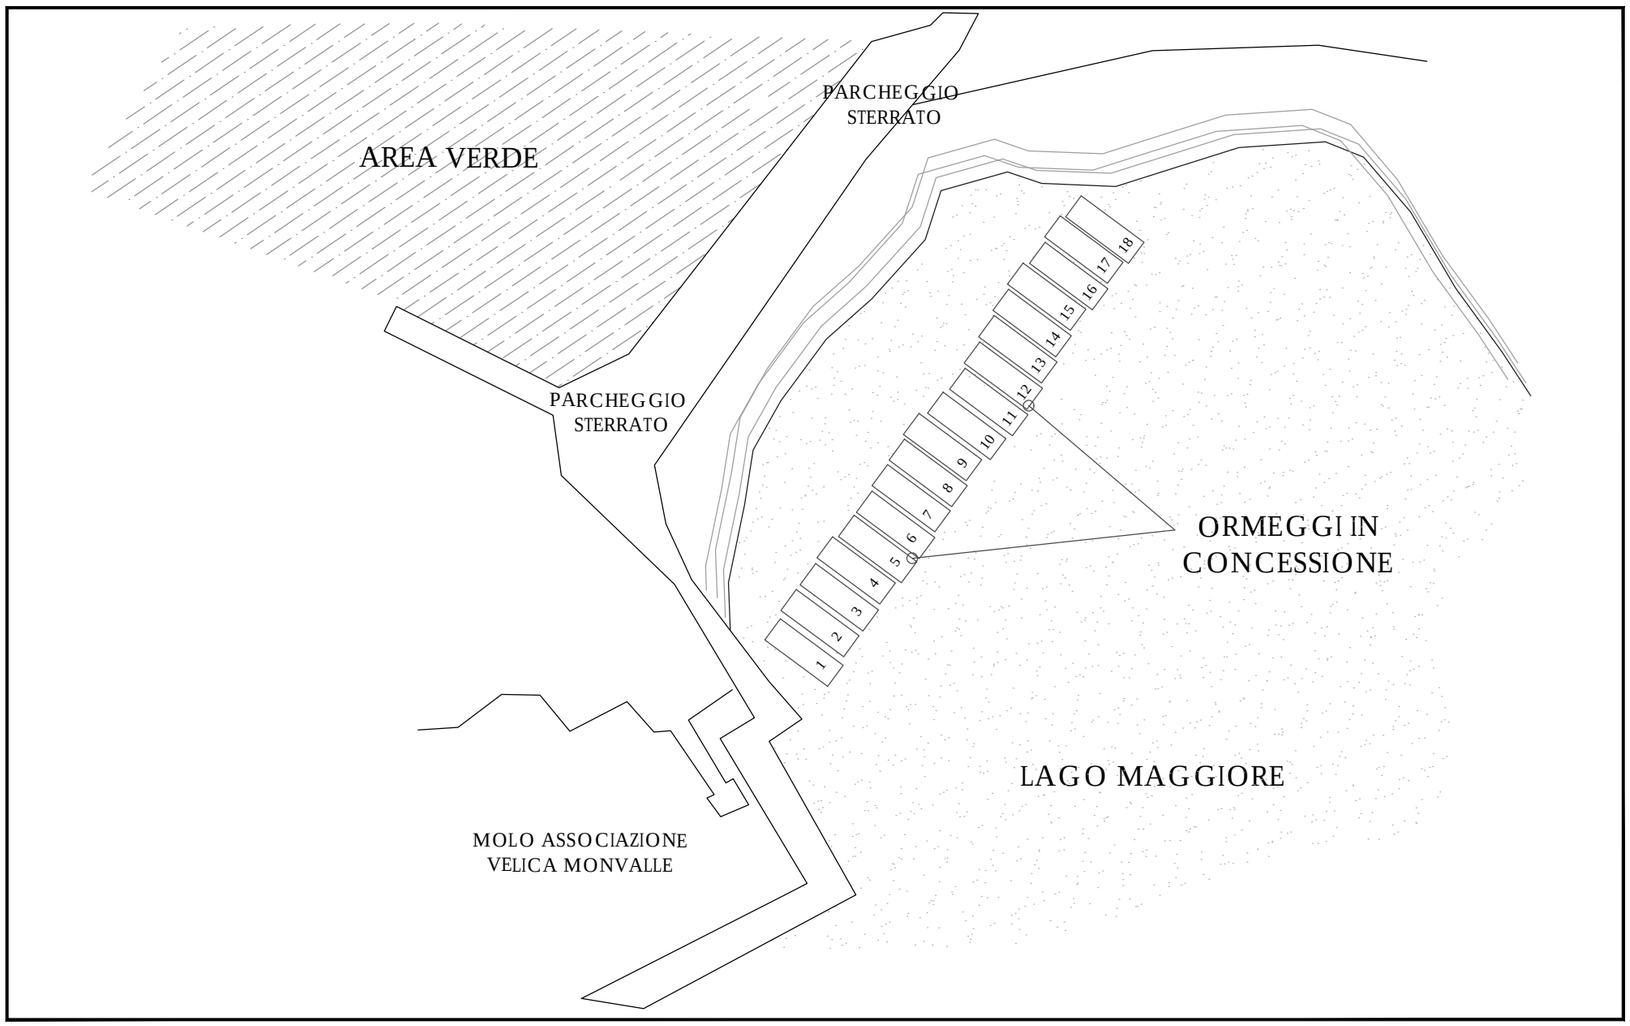

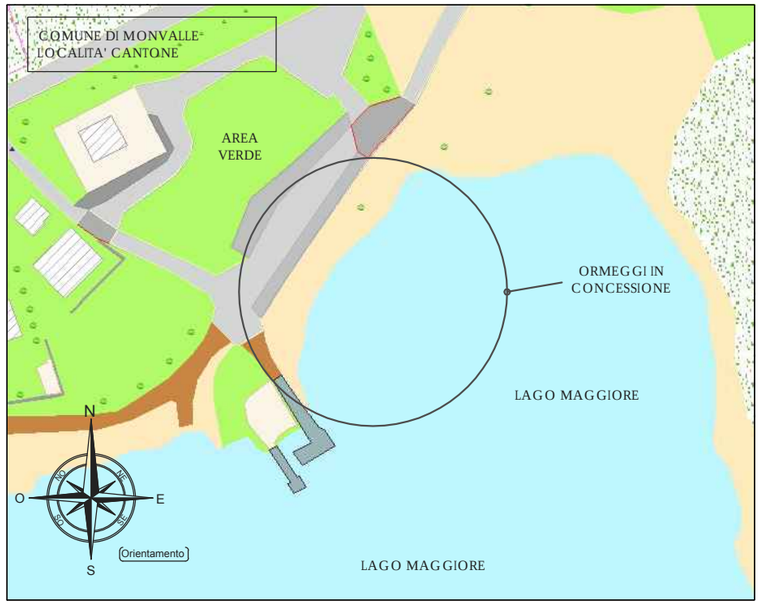

AUTORITA' DI BACINO LACUALE DEI LAGHI MAGGIORE, COMABBIO, MONATE E VARESE	**SERVIZIO TECNICO**

PROTOCOLLO:	COMUNE: COMUNE DI MONVALLE

TAVOLA:	REVISIONE N°: 01/2016	DEL: 01/ 01 /2016
1	PIANO DEGLI ORMEGGI - CANTONE	

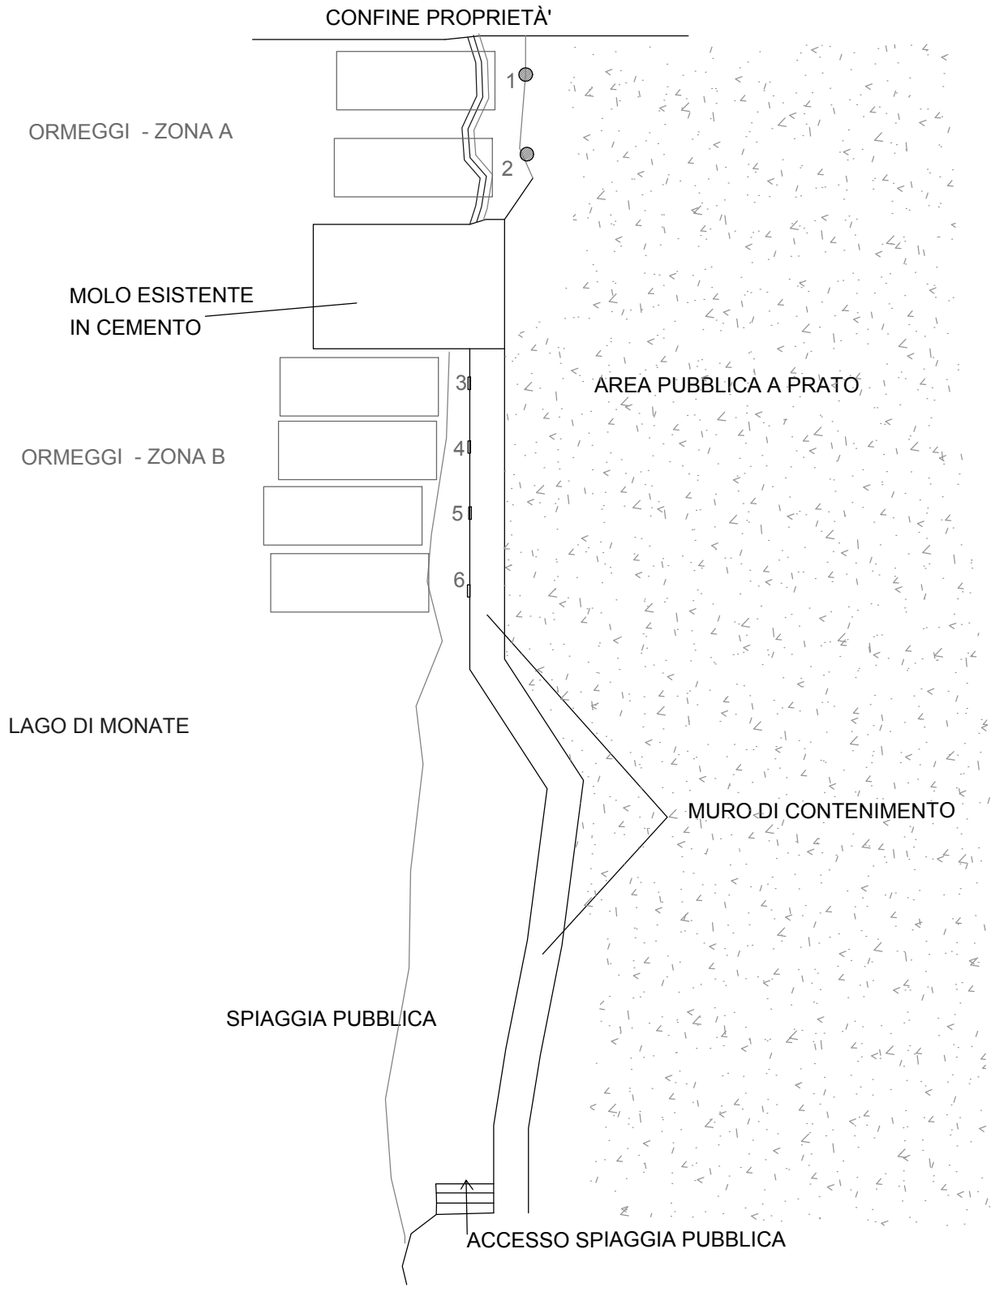

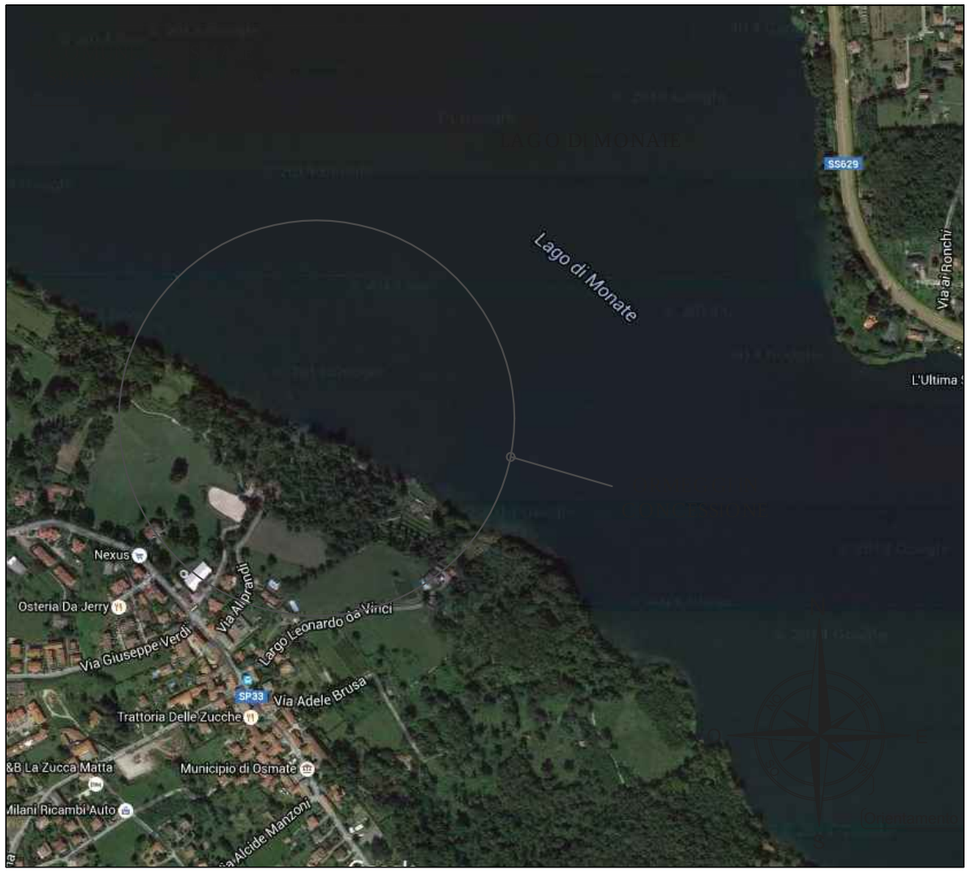

AUTORITA' DI BACINO LACUALE DEI LAGHI MAGGIORE, COMABBIO, MONATE E VARESE	**SERVIZIO TECNICO**

PROTOCOLLO:	COMUNE: COMUNE DI OSMATE

TAVOLA:	REVISIONE N°: 01/2016	DEL: 01/ 01 /2016
1	PIANO DEGLI ORMEGGI - SPIAGGIA VIA ALIPRANDI	

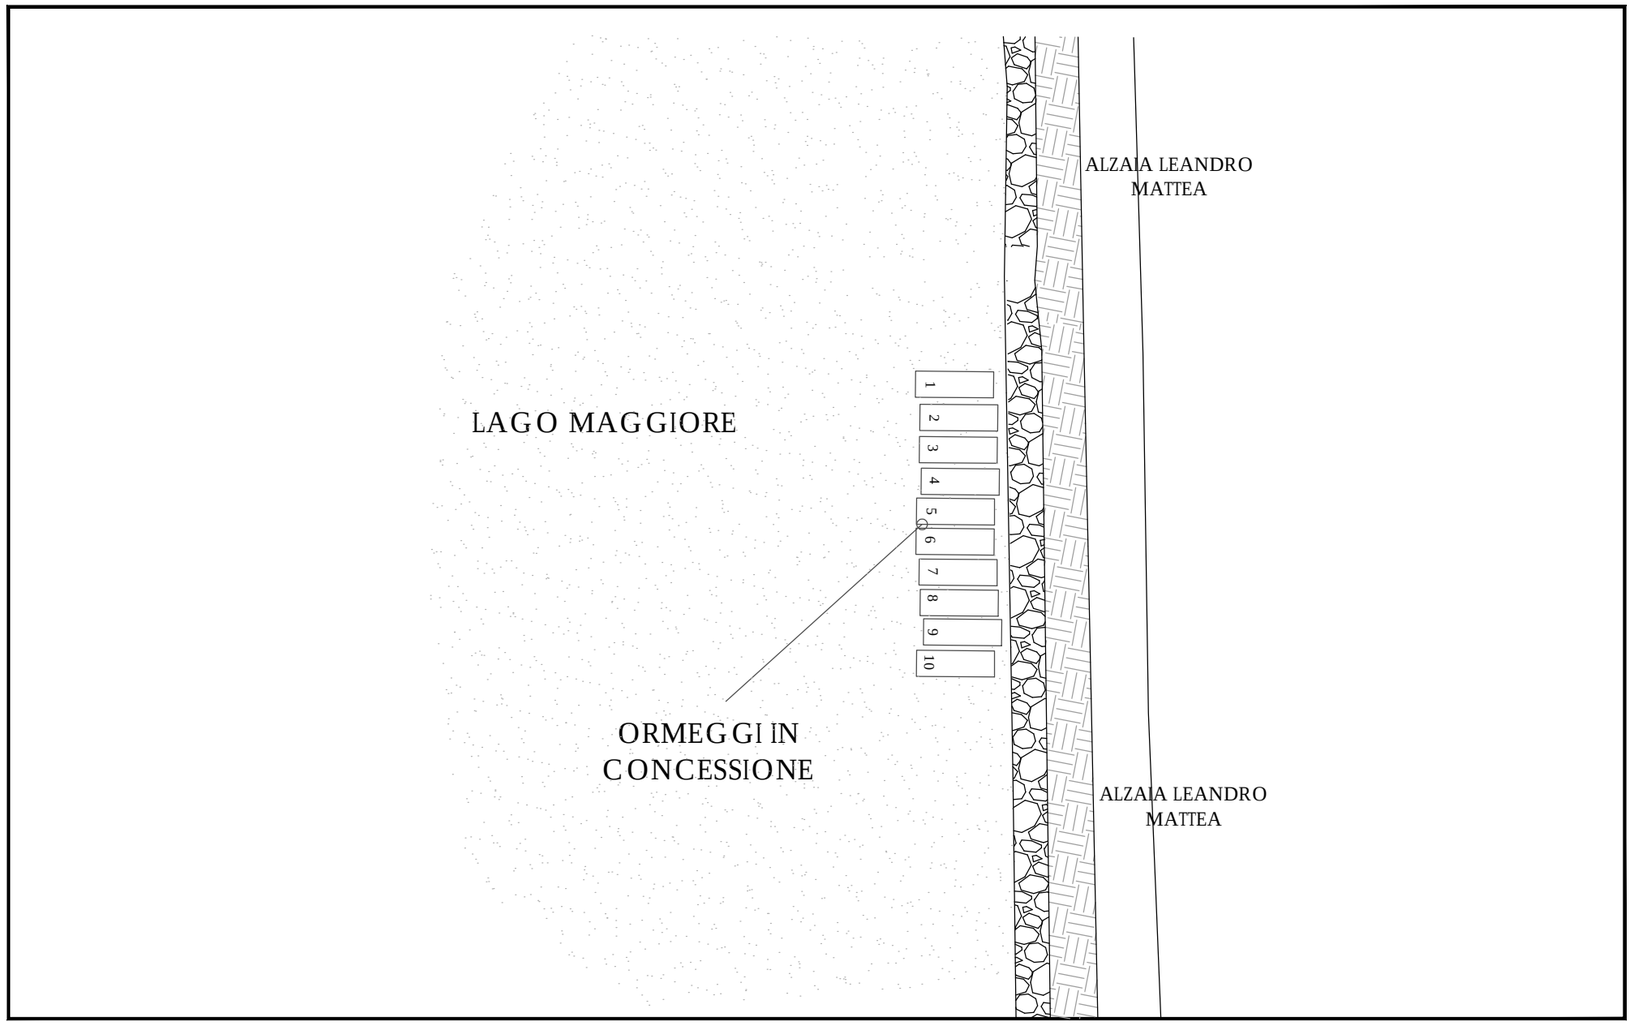

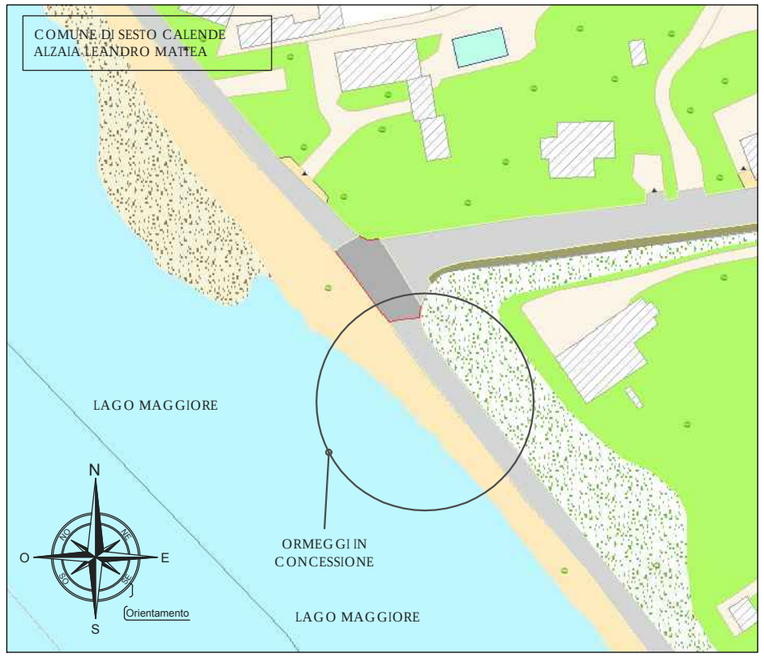

AUTORITA' DI BACINO LACUALE DEI LAGHI MAGGIORE, COMABBIO, MONATE E VARESE	**SERVIZIO TECNICO**

PROTOCOLLO:	COMUNE: COMUNE DI SESTO CALENDE

TAVOLA:	REVISIONE N°: 01/2016	DEL: 01/ 01 /2016
1	PIANO DEGLI ORMEGGI - ALZAIA LEANDRO MATTEA	

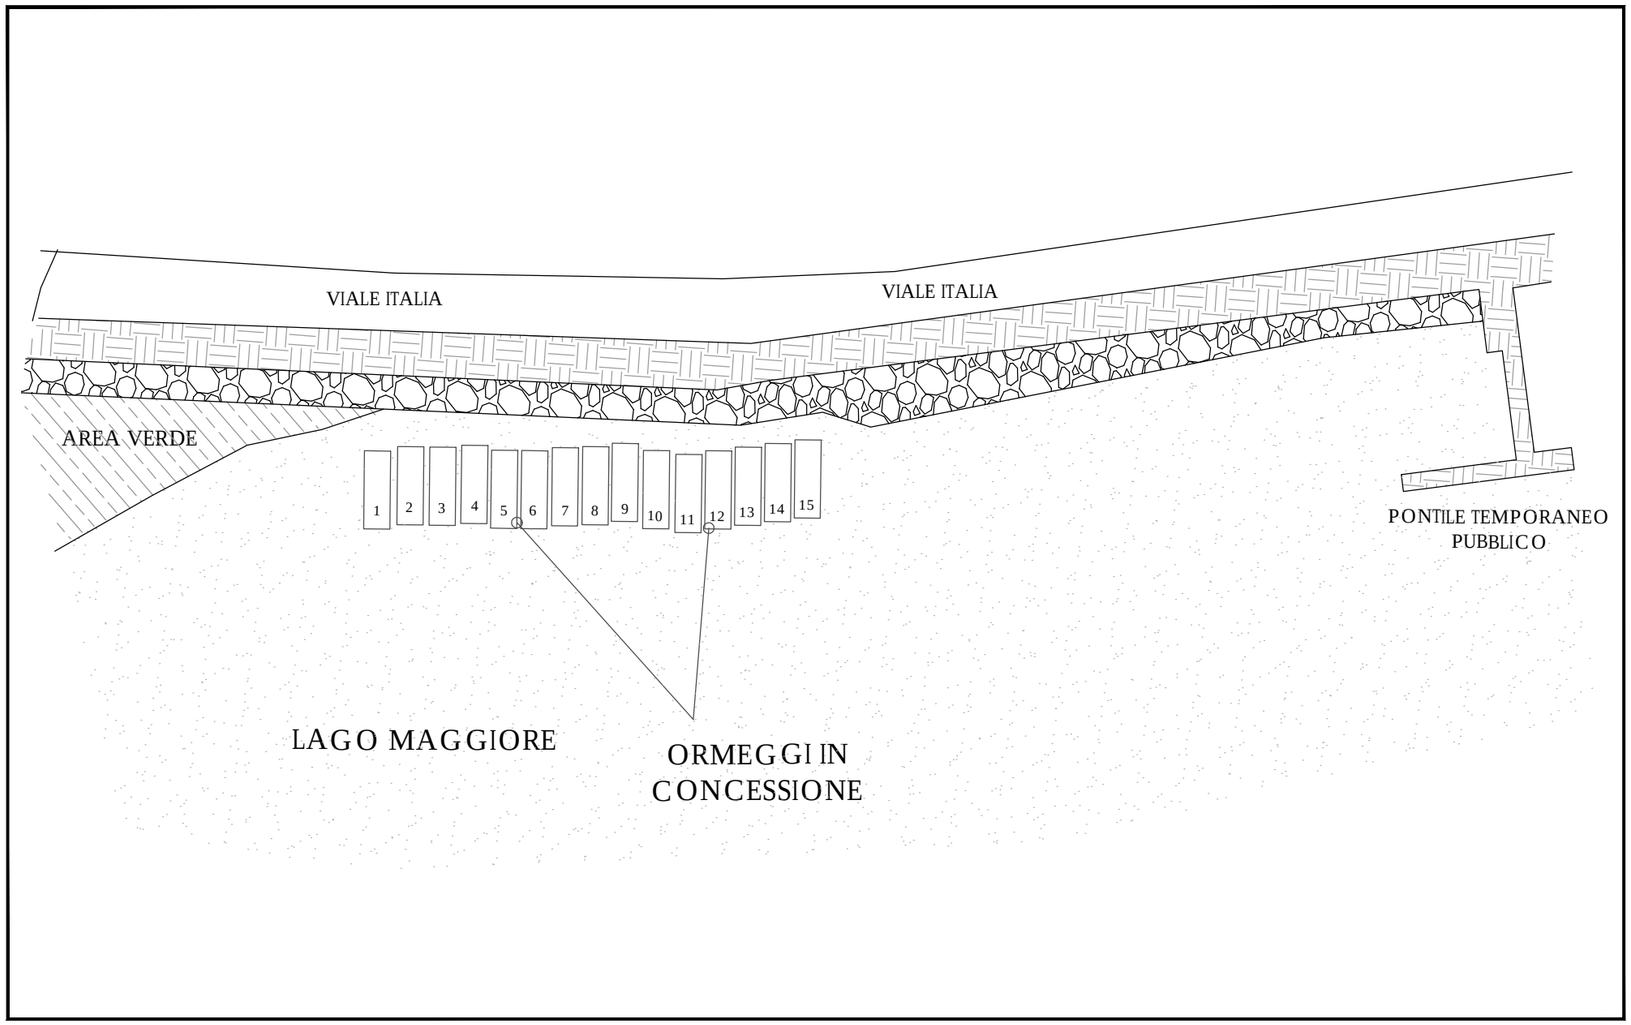

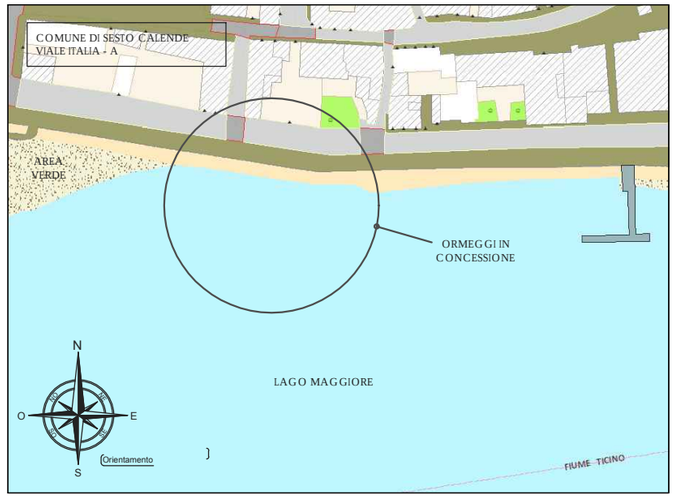

AUTORITA' DI BACINO LACUALE DEI LAGHI MAGGIORE, COMABBIO, MONATE E VARESE	**SERVIZIO TECNICO**

PROTOCOLLO:	COMUNE: COMUNE DI SESTO CALENDE

TAVOLA:	REVISIONE N°: 01/2016	DEL: 01/ 01 /2016
1	PIANO DEGLI ORMEGGI - VIALE ITALIA - SEZ. A	

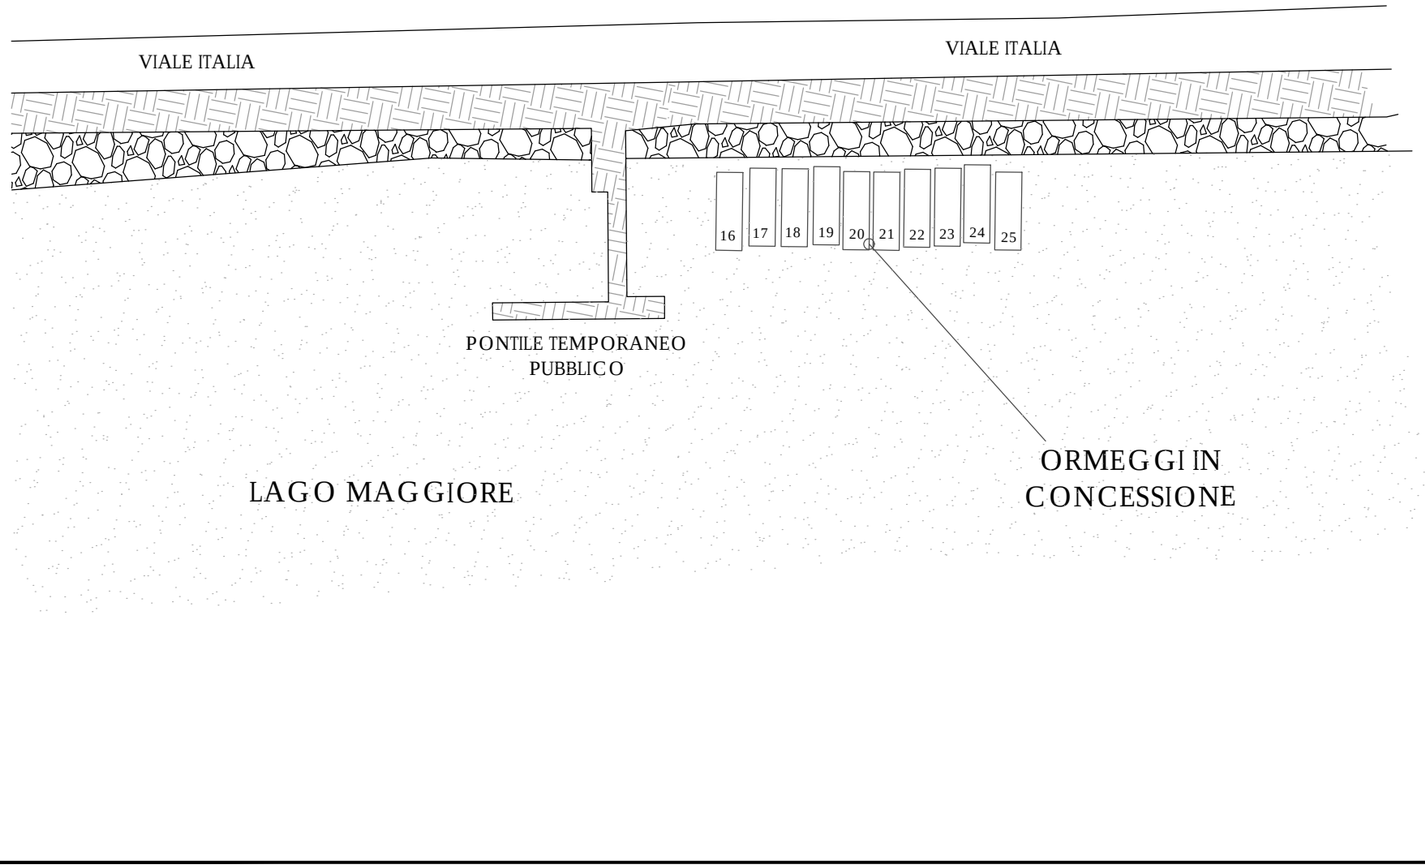

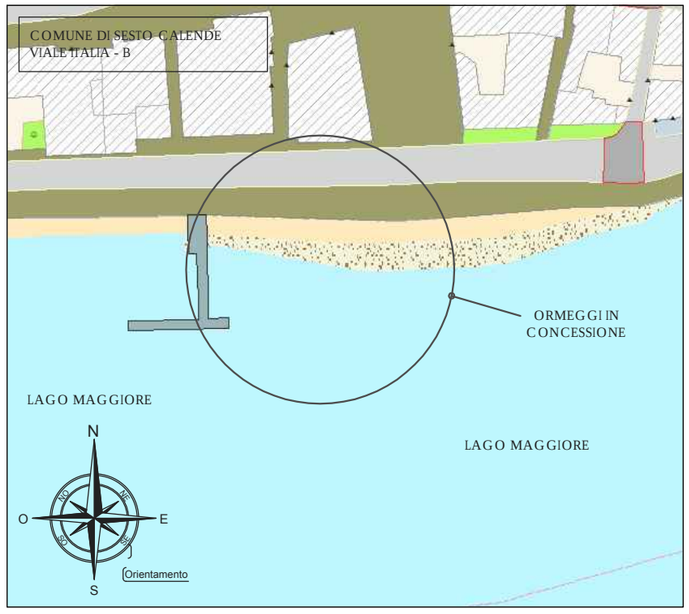

AUTORITA' DI BACINO LACUALE DEI LAGHI MAGGIORE, COMABBIO, MONATE E VARESE	**SERVIZIO TECNICO**

PROTOCOLLO:	COMUNE: COMUNE DI SESTO CALENDE

TAVOLA:	REVISIONE N°: 01/2016	DEL: 01/ 01 /2016
1	PIANO DEGLI ORMEGGI - VIALE ITALIA - SEZ. B	

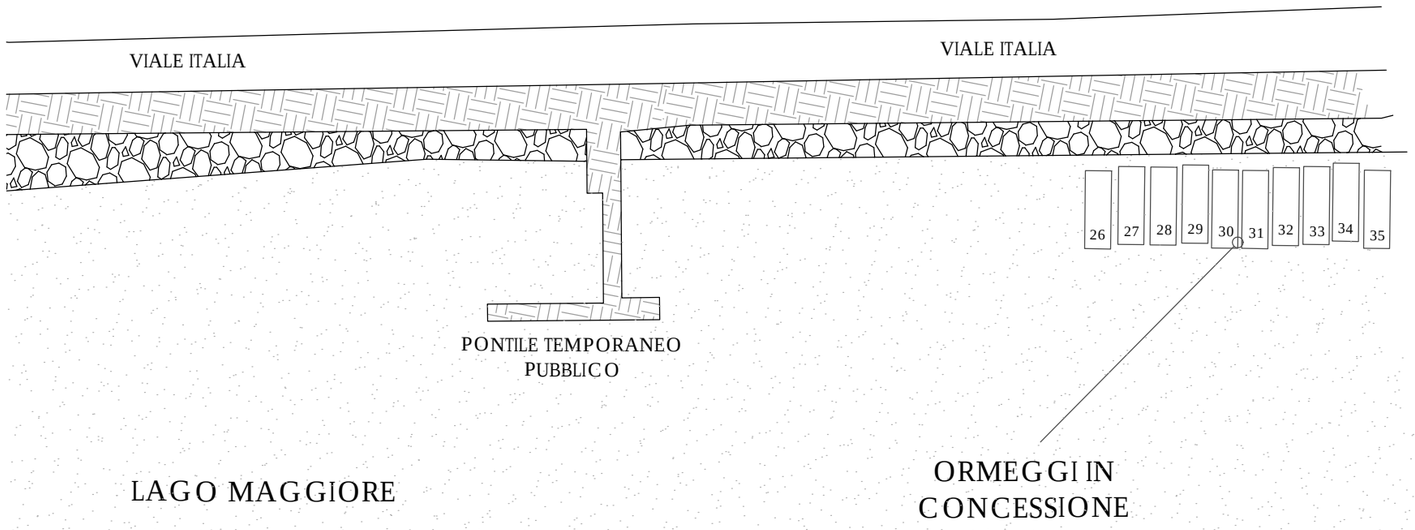

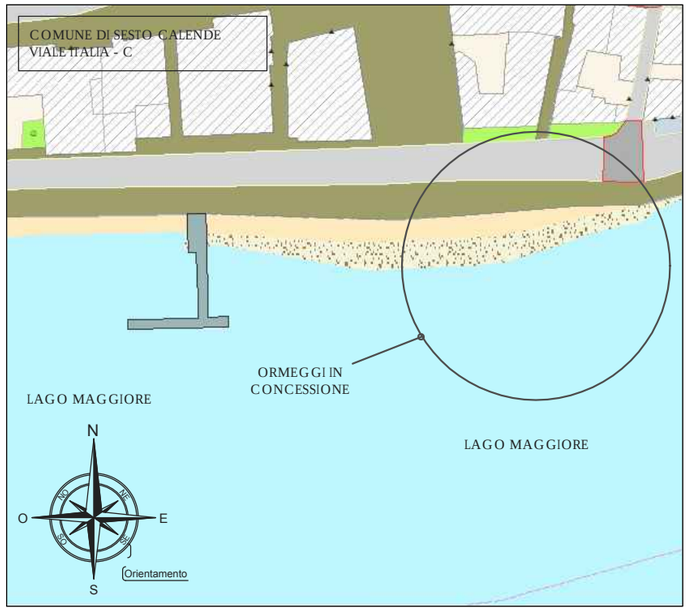

AUTORITA' DI BACINO LACUALE DEI LAGHI MAGGIORE, COMABBIO, MONATE E VARESE	**SERVIZIO TECNICO**

PROTOCOLLO:	COMUNE: COMUNE DI SESTO CALENDE

TAVOLA:	REVISIONE N°: 01/2016	DEL: 01/ 01 /2016
1	PIANO DEGLI ORMEGGI - VIALE ITALIA - SEZ. C	