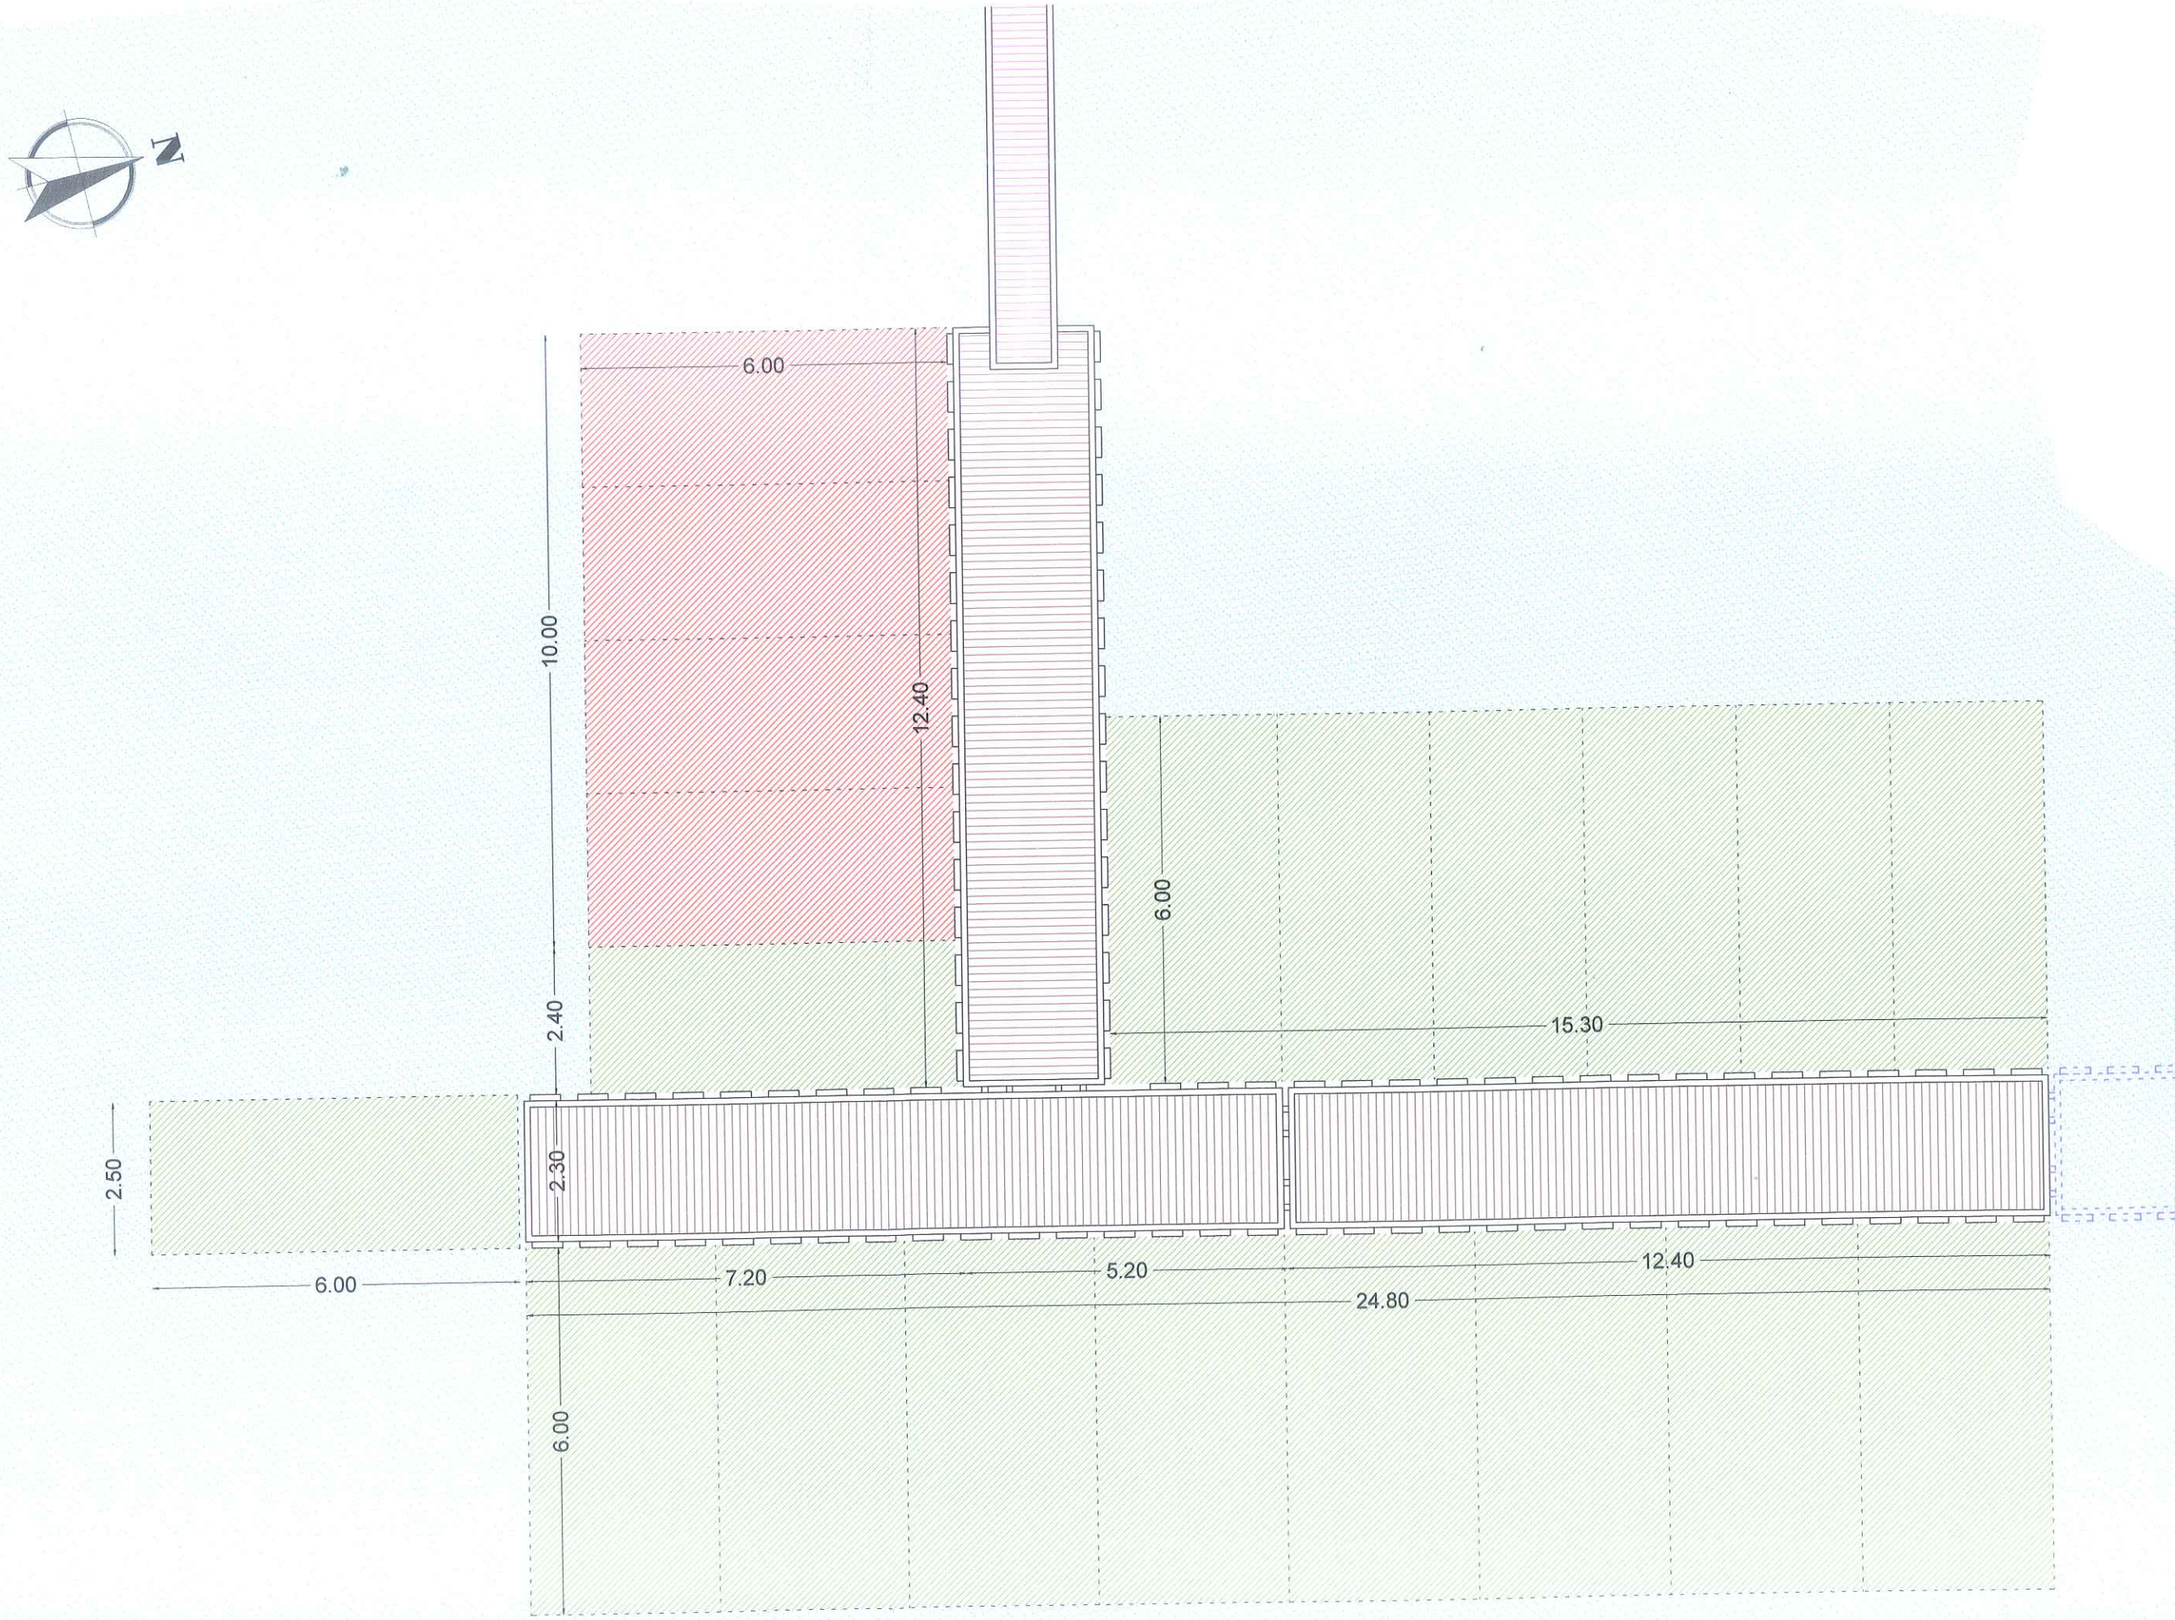
N
6.00
10.00
12.40
2.40
6.00
15.30
2.50
2.30
6.00
7.20
5.20
12.40
24.80
6.00

LEGENDA

AREA D'ORMEGGIO TEMPORANEO AD USO PUBBLICO *(N. 4 STALLI)* MQ 60.00

AREA D'ORMEGGIO AD USO PRIVATO MQ 270.00

AREA OCCUPATA DAI MODULI GALLEGGIANTI MQ 86.02

AREA OCCUPATA DALLA PASSERELLA FISSA *(INVARIATA)* MQ 9.18

MODULO PONTILE DA RIMUOVERE

PIANTA DI PROGETTO

SCALA 1:100

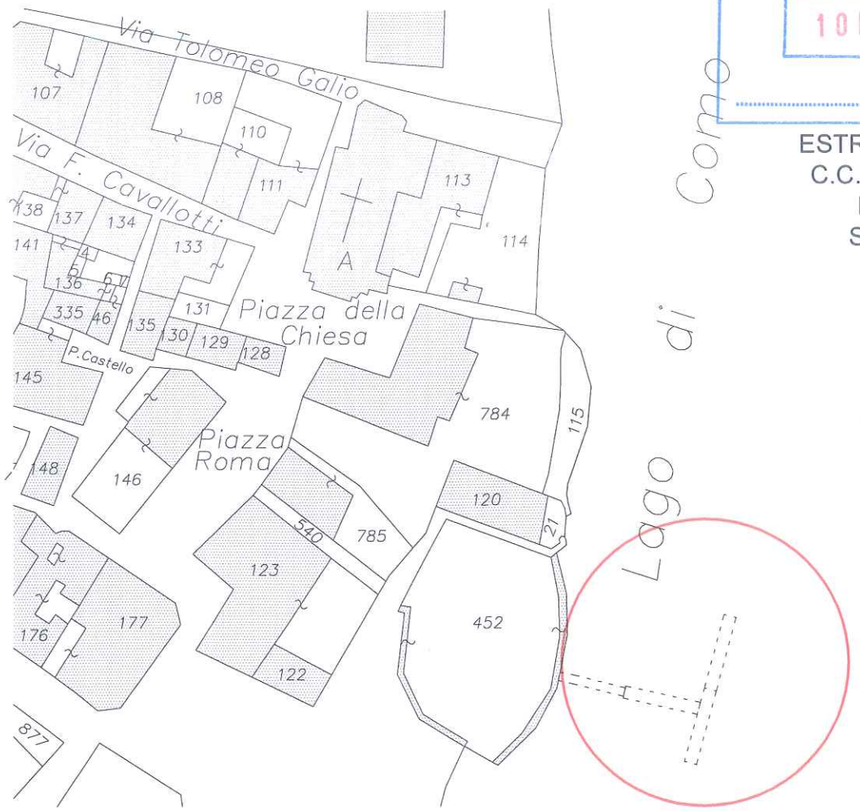

CITTA' DI CERNOBBIO
UFFICIO TECNICO
10 LUG. 2015

ESTRATTO DI MAPPA
C.C. DI CERNOBBIO
FOGLIO N. 4
SCALA 1:1000

Geom. Martinetti Ermanno
Via per Caino 7 - 22013 Vercana (CO) - Cell. 340.9402428 - E-mail: geomemartinetti@libero.it
C.F. MRT RNN 86B07 E151U - P.I. 03091290134 - Iscr. Coll. Geom. Prov. Como n. 2801

COMUNE DI CERNOBBIO	PROVINCIA DI COMO
Progetto: RIMOZIONE DI UN MODULO GALLEGGIANTE DELLA STRUTTURA PER ORMEGGIO INDIVIDUATA CON LA SIGLA 254	
Committente: Associazione Nautica Cernobbio	
Oggetto: ESTRATTO MAPPA, PLANIMETRIA E PIANTA	*Il Progettista:*
Scala: 1:1000 - 1:200 - 1:100	*Tavola:* 1/2 — ATTUALE ● / COMPARATIVA ○ / PROGETTO ●
Data: Giugno 2015	

COLLEGIO DEI GEOMETRI E DEI GEOMETRI LAUREATI - COMO - Geom. MARTINETTI ERMANNO N° 2801