


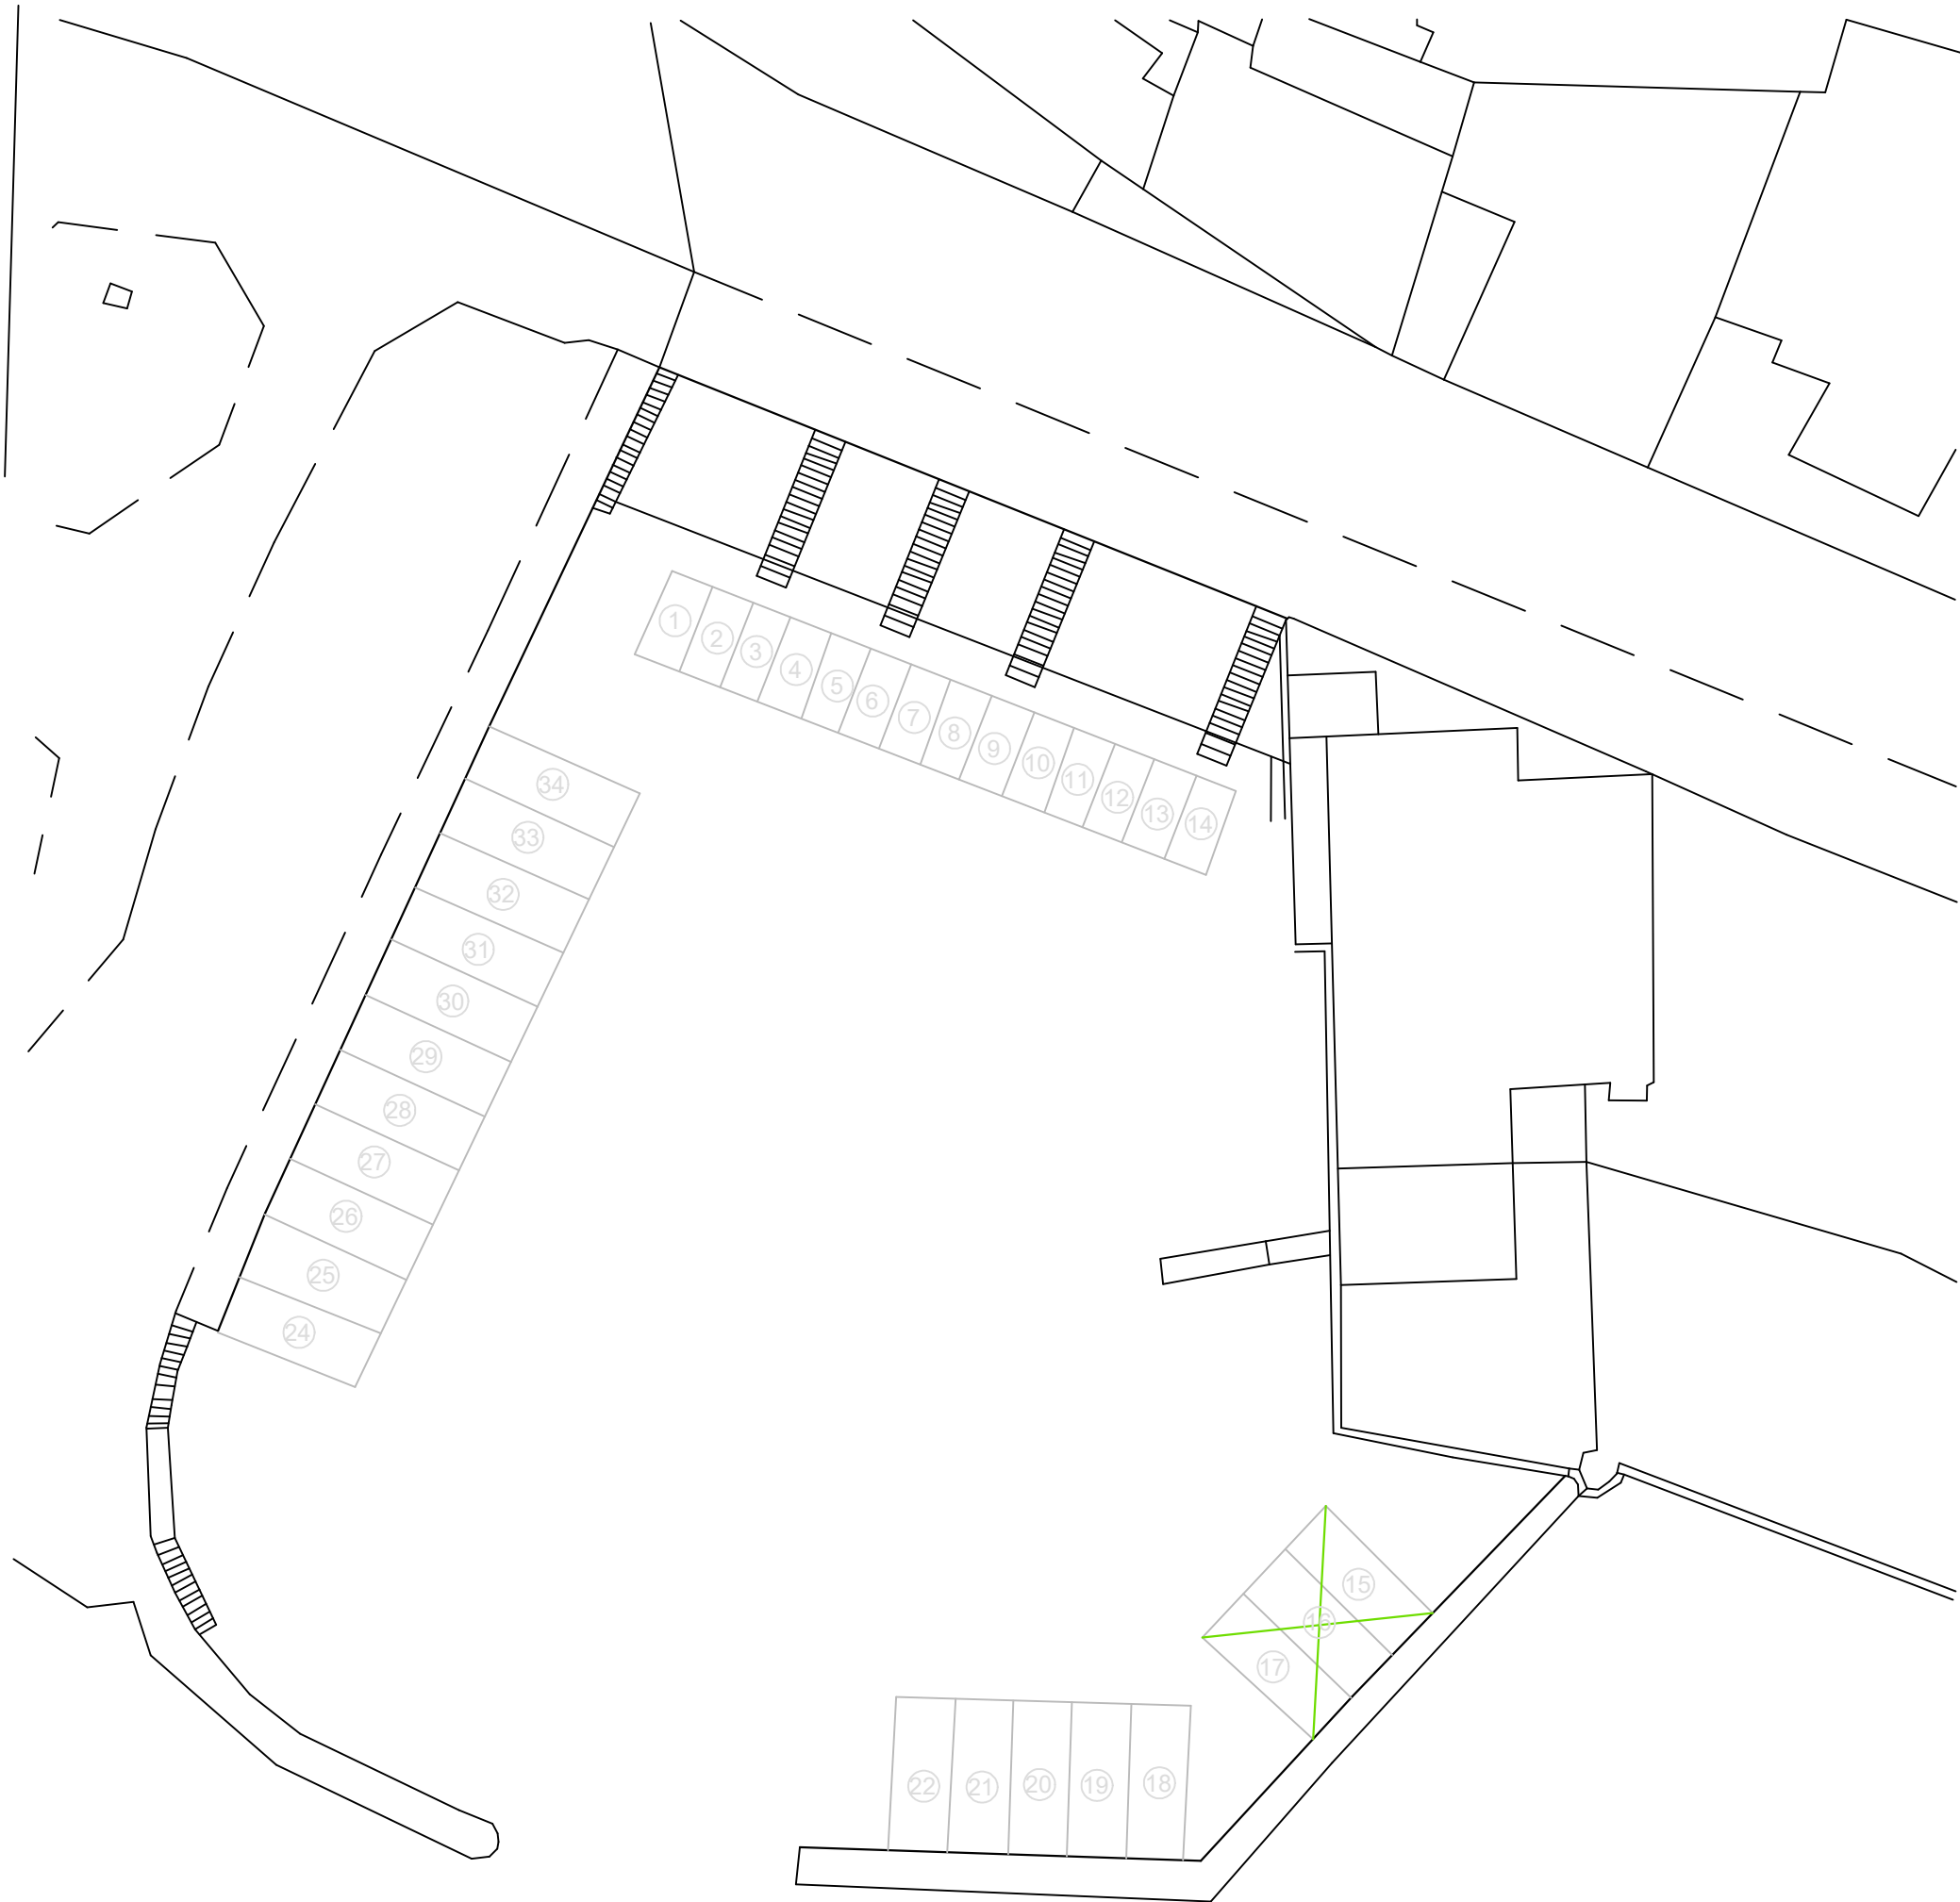

PLANIMETRIA PORTO PALLANZA
POSTI BARCA